


PLAN ZAGOSPODAROWANIA

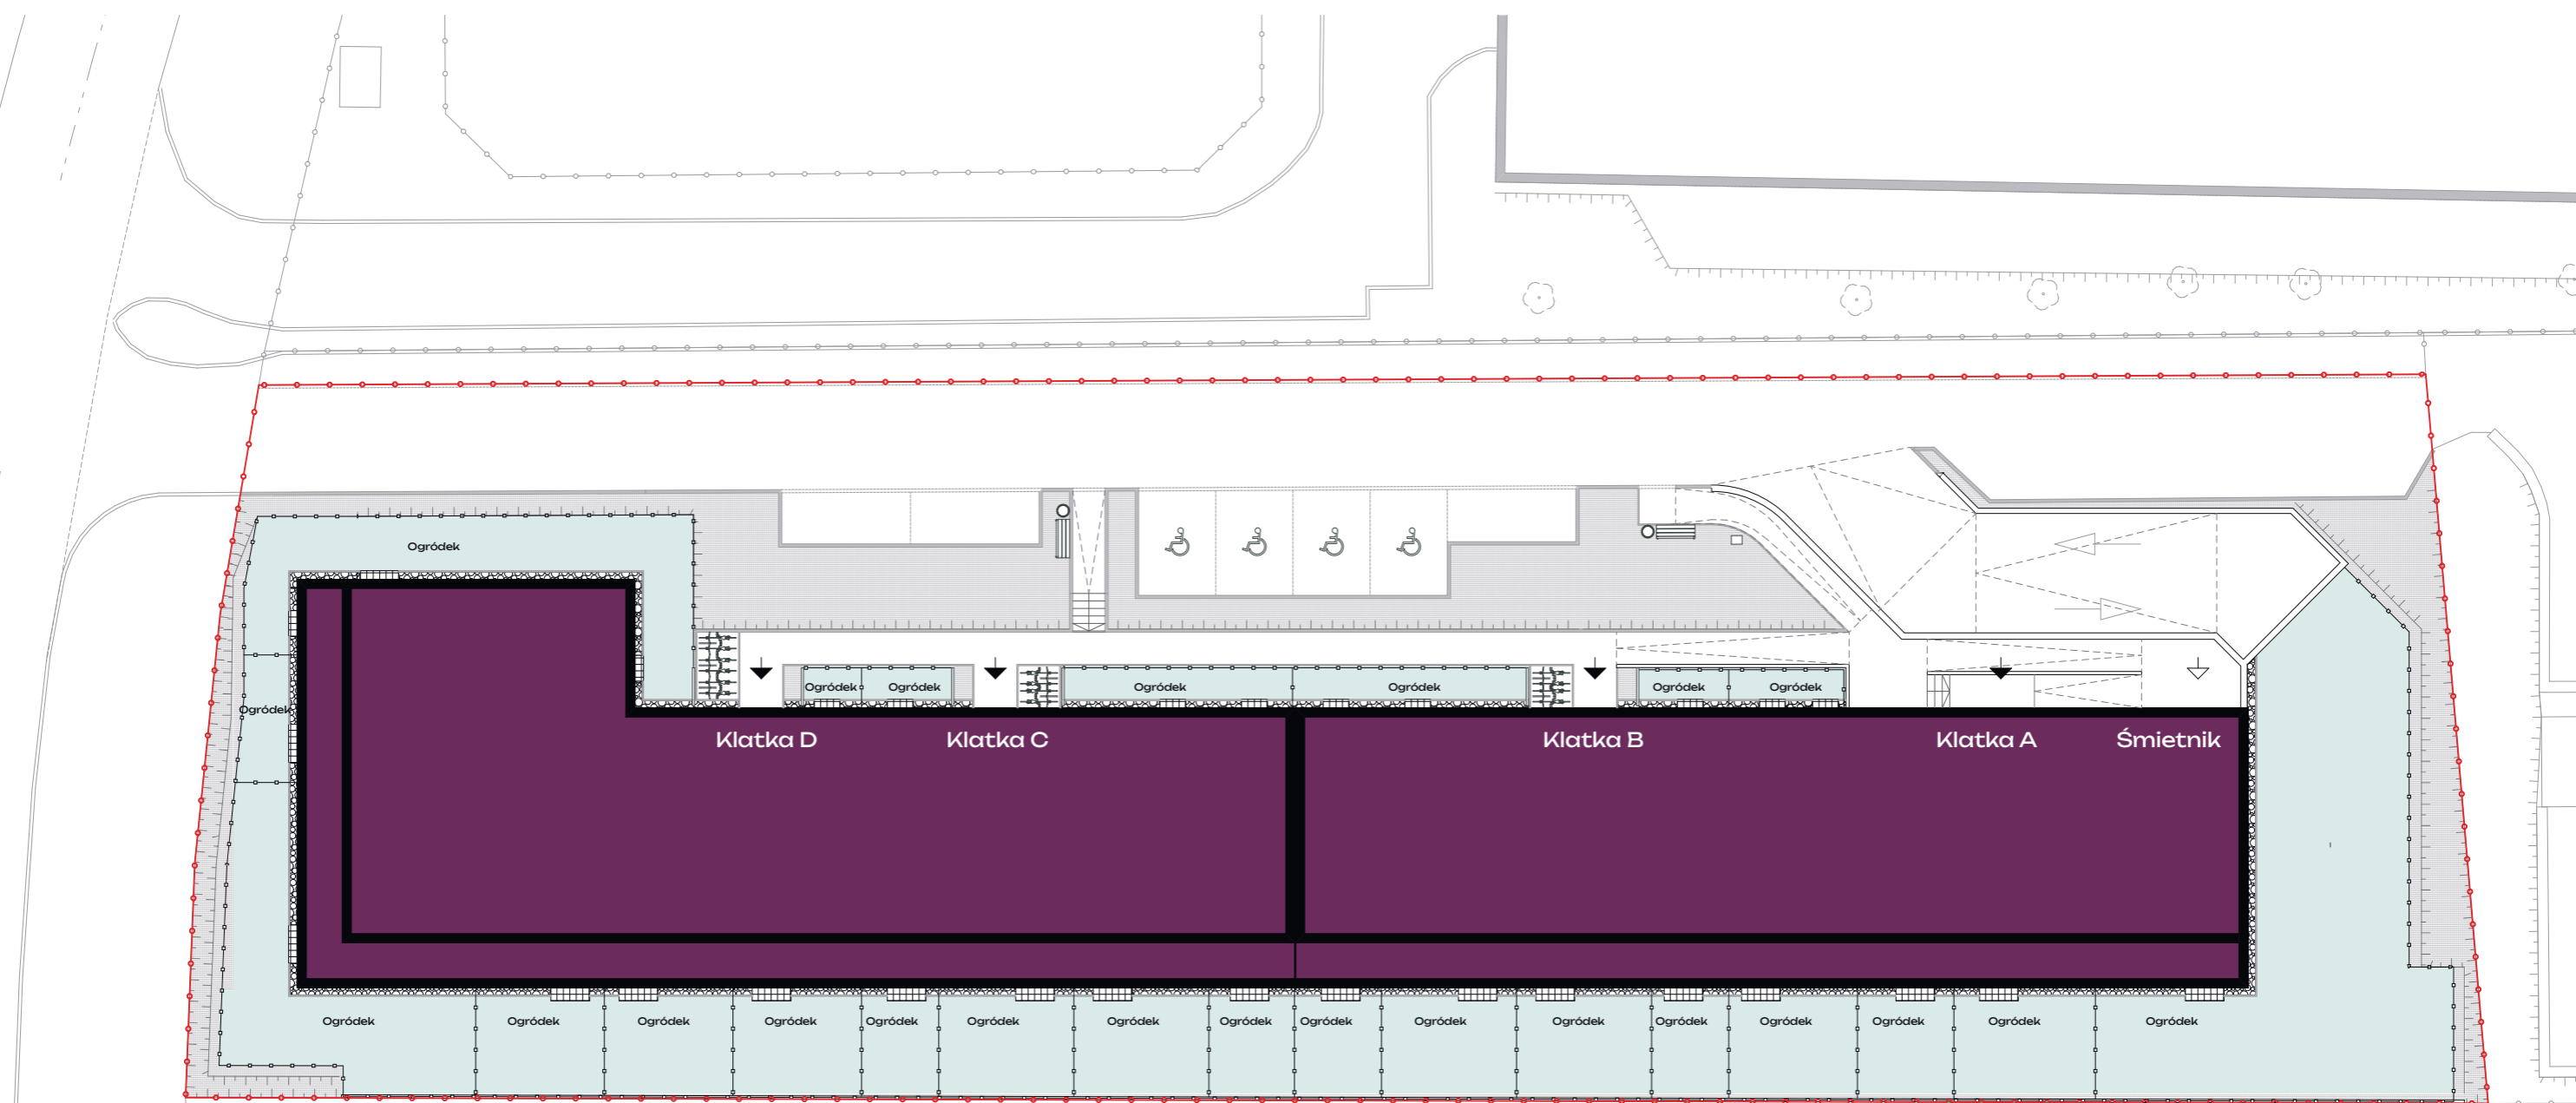

Legenda

- ➔ Wejście do budynku
- Wejście do śmietnika
- ⊞ Stojaki rowerowe
- Kosz na śmieci
- Stacja naprawy rowerów
- ▨ Ławka
- Granica działki

