






 
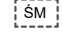





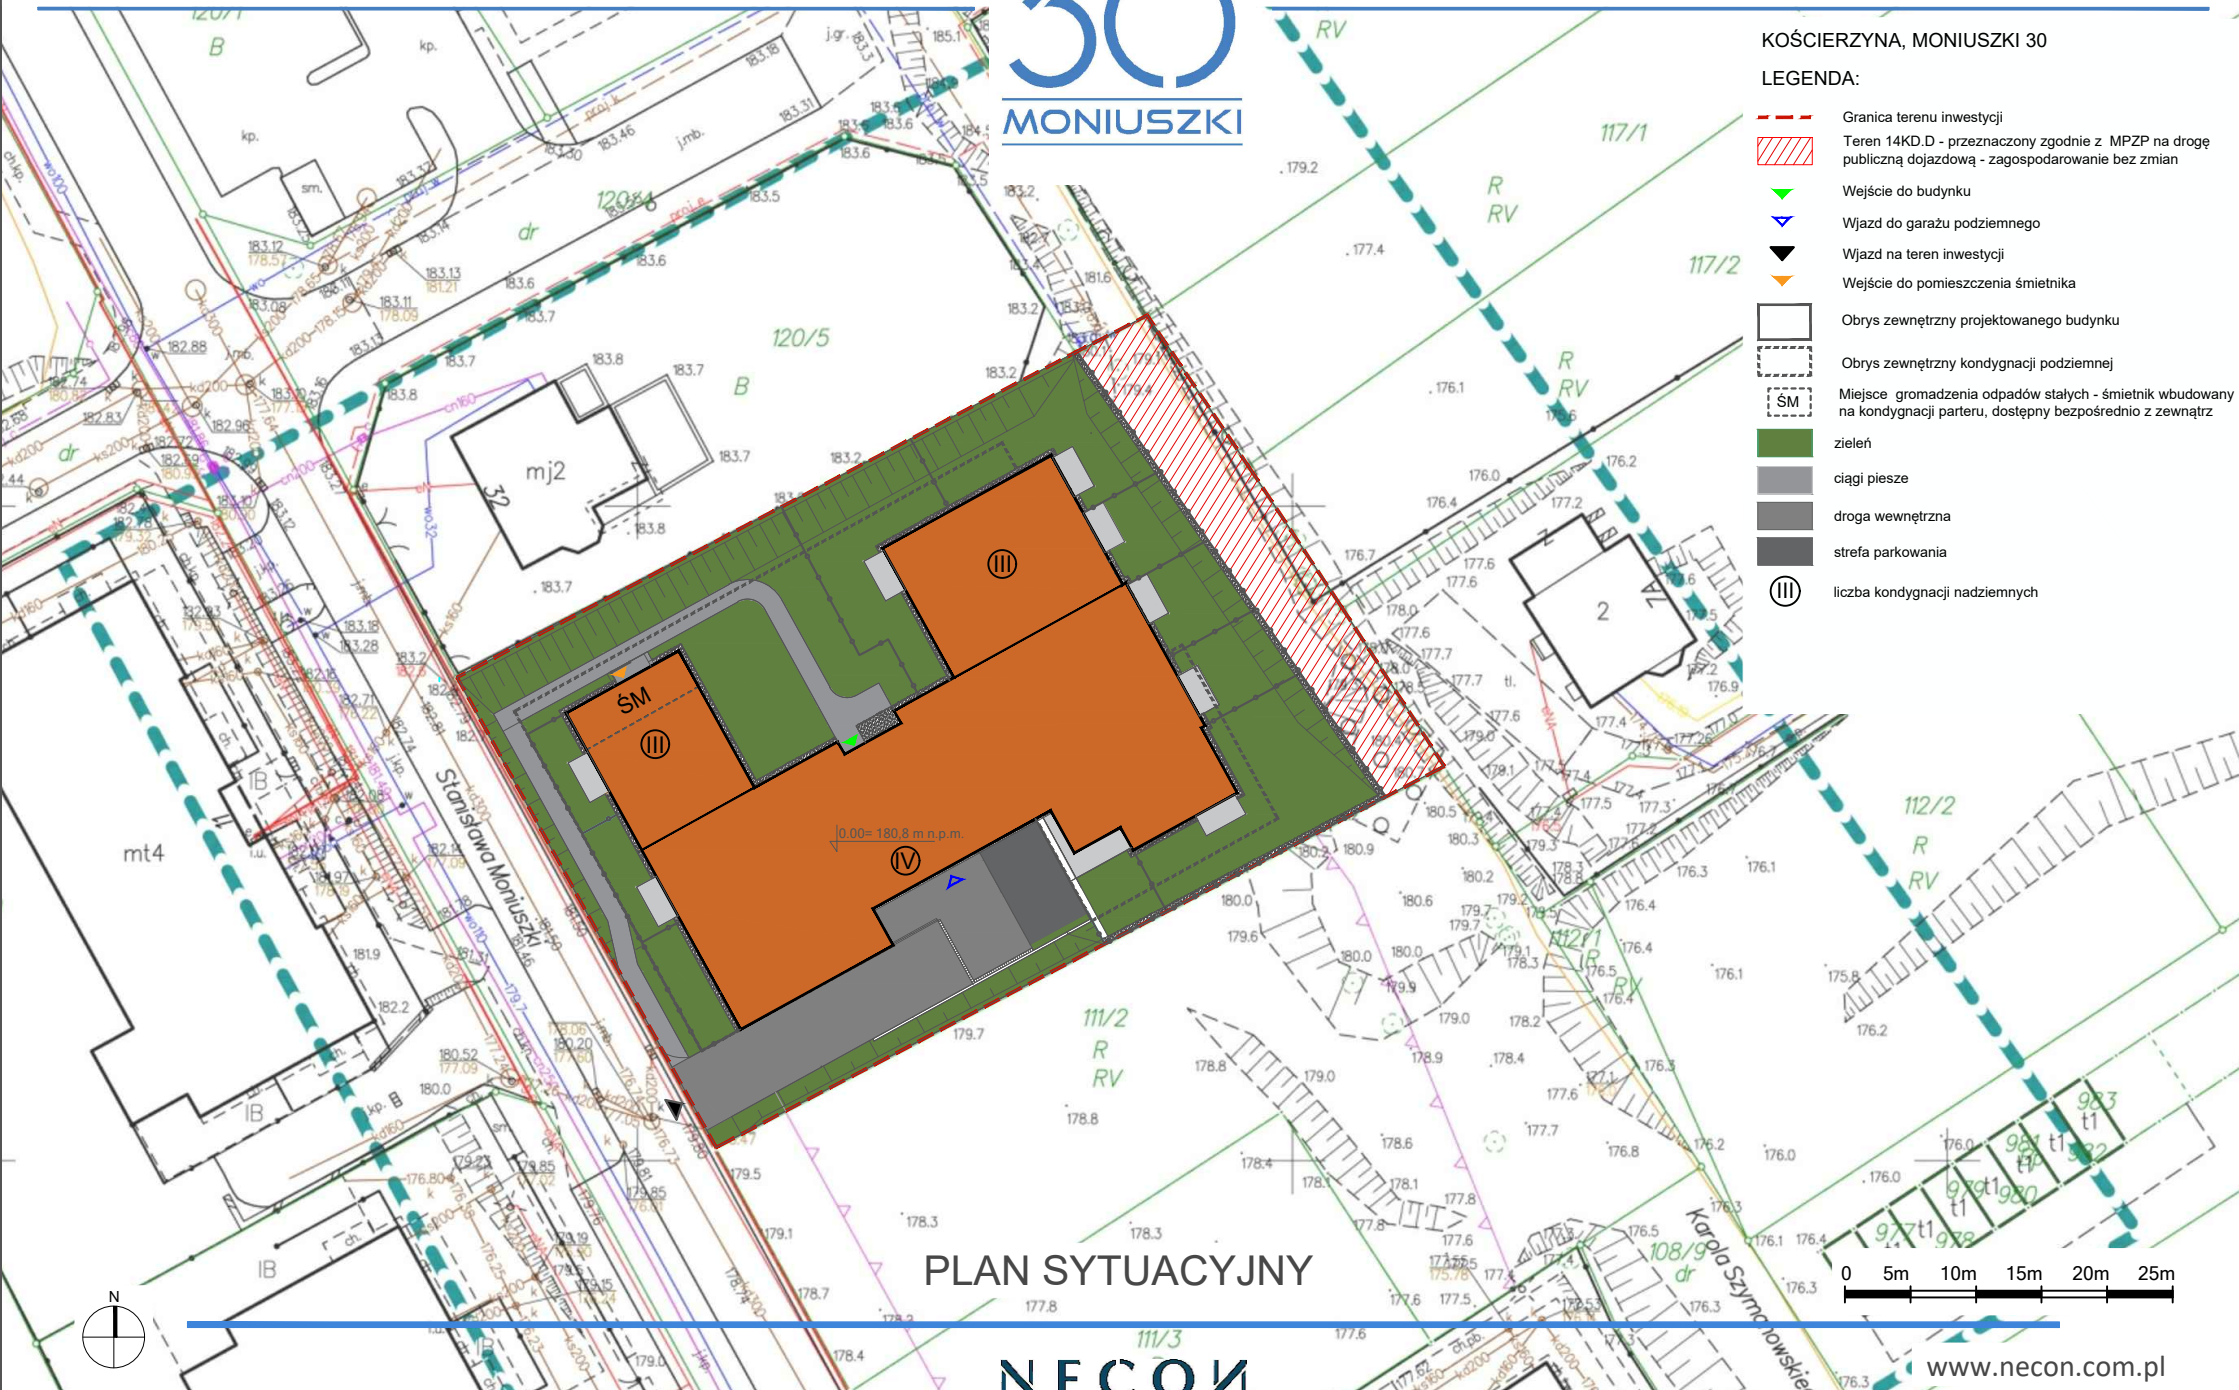


LEGENDA:

-  Granica terenu inwestycji
-  Teren 14KD.D - przeznaczony zgodnie z MPZP na drogę publiczną dojazdową - zagospodarowanie bez zmian
-  Wejście do budynku
-  Wjazd do garażu podziemnego
-  Wjazd na teren inwestycji
-  Wejście do pomieszczenia śmietnika
-  Obrys zewnętrzny projektowanego budynku
-  Obrys zewnętrzny kondygnacji podziemnej
-  Miejsce gromadzenia odpadów stałych - śmietnik wbudowany na kondygnacji parteru, dostępny bezpośrednio z zewnątrz
-  zieleni
-  ciągi piesze
-  droga wewnętrzna
-  strefa parkowania
-  liczba kondygnacji nadziemnych



PLAN SYTUACYJNY