


doskonała lokalizacja

funkcjonalne wnętrza

dużo zielonej przestrzeni

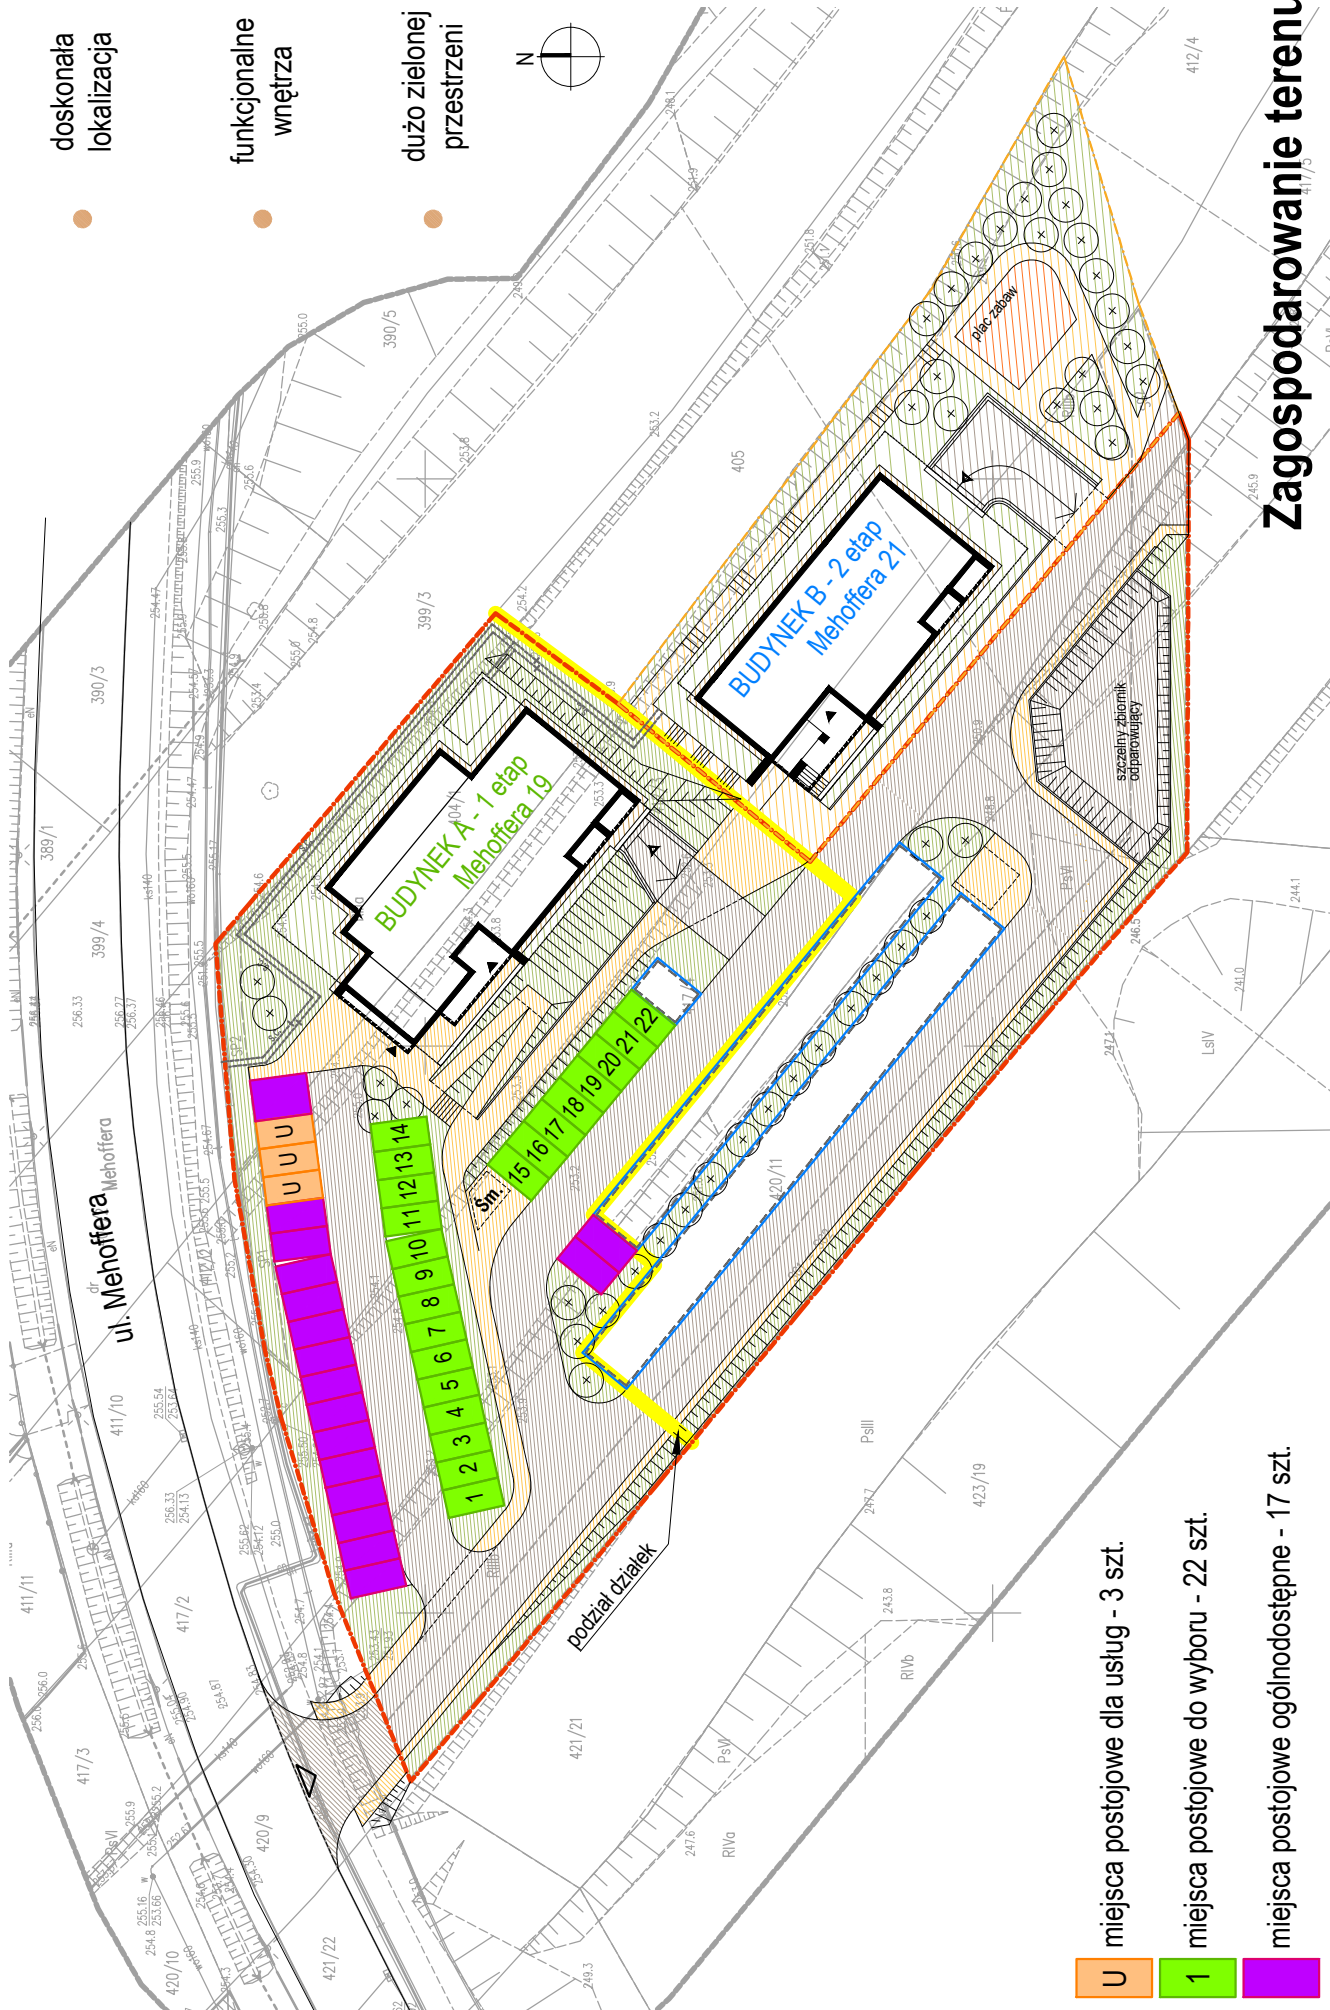

# Zagospodarowanie terenu

- U miejsca postojowe dla usług - 3 szt.
- 1 miejsca postojowe do wyboru - 22 szt.
- miejsca postojowe ogólnodostępne - 17 szt.

# MEHOFFERA

# 19

**Biuro sprzedaży**  
 ul. Chłopińskiego 3  
 35-210 Rzeszów

tel. 795549440, 795679440  
 www.sgldeweloper.pl  
 biuro@sgldeweloper.pl

# SGL Deweloper