


PROJEKT
ZAGOSPODAROWANIA
TERENU

LEGENDA

- LICZBA KONDYGNACJI
- BUDYNEK PROJEKTOWANY
- OBRYŚ KONDYGNACJI PODZIEMNEJ
- CHODNIKI
- DOJAZDY
- DOJAZDY - EKORASTER
- TEREN BIOLOGICZNIE CZYNNY
- WEJŚCIE NA DZIAŁKĘ
- WJAZD NA DZIAŁKĘ
- WEJŚCIA DO KLATEK SCHODOWYCH
- WEJŚCIA DO USŁUG
- WJAZD DO GARAŻU
- WYJŚCIA EWAKUACYJNE
- PROJEKTOWANE MIEJSCA NA ROWERY
- CZERPNIĄ
- PLAC ZABAW
- ŚMIETNIK WBUDOWANY
- TRAFOSTACJA

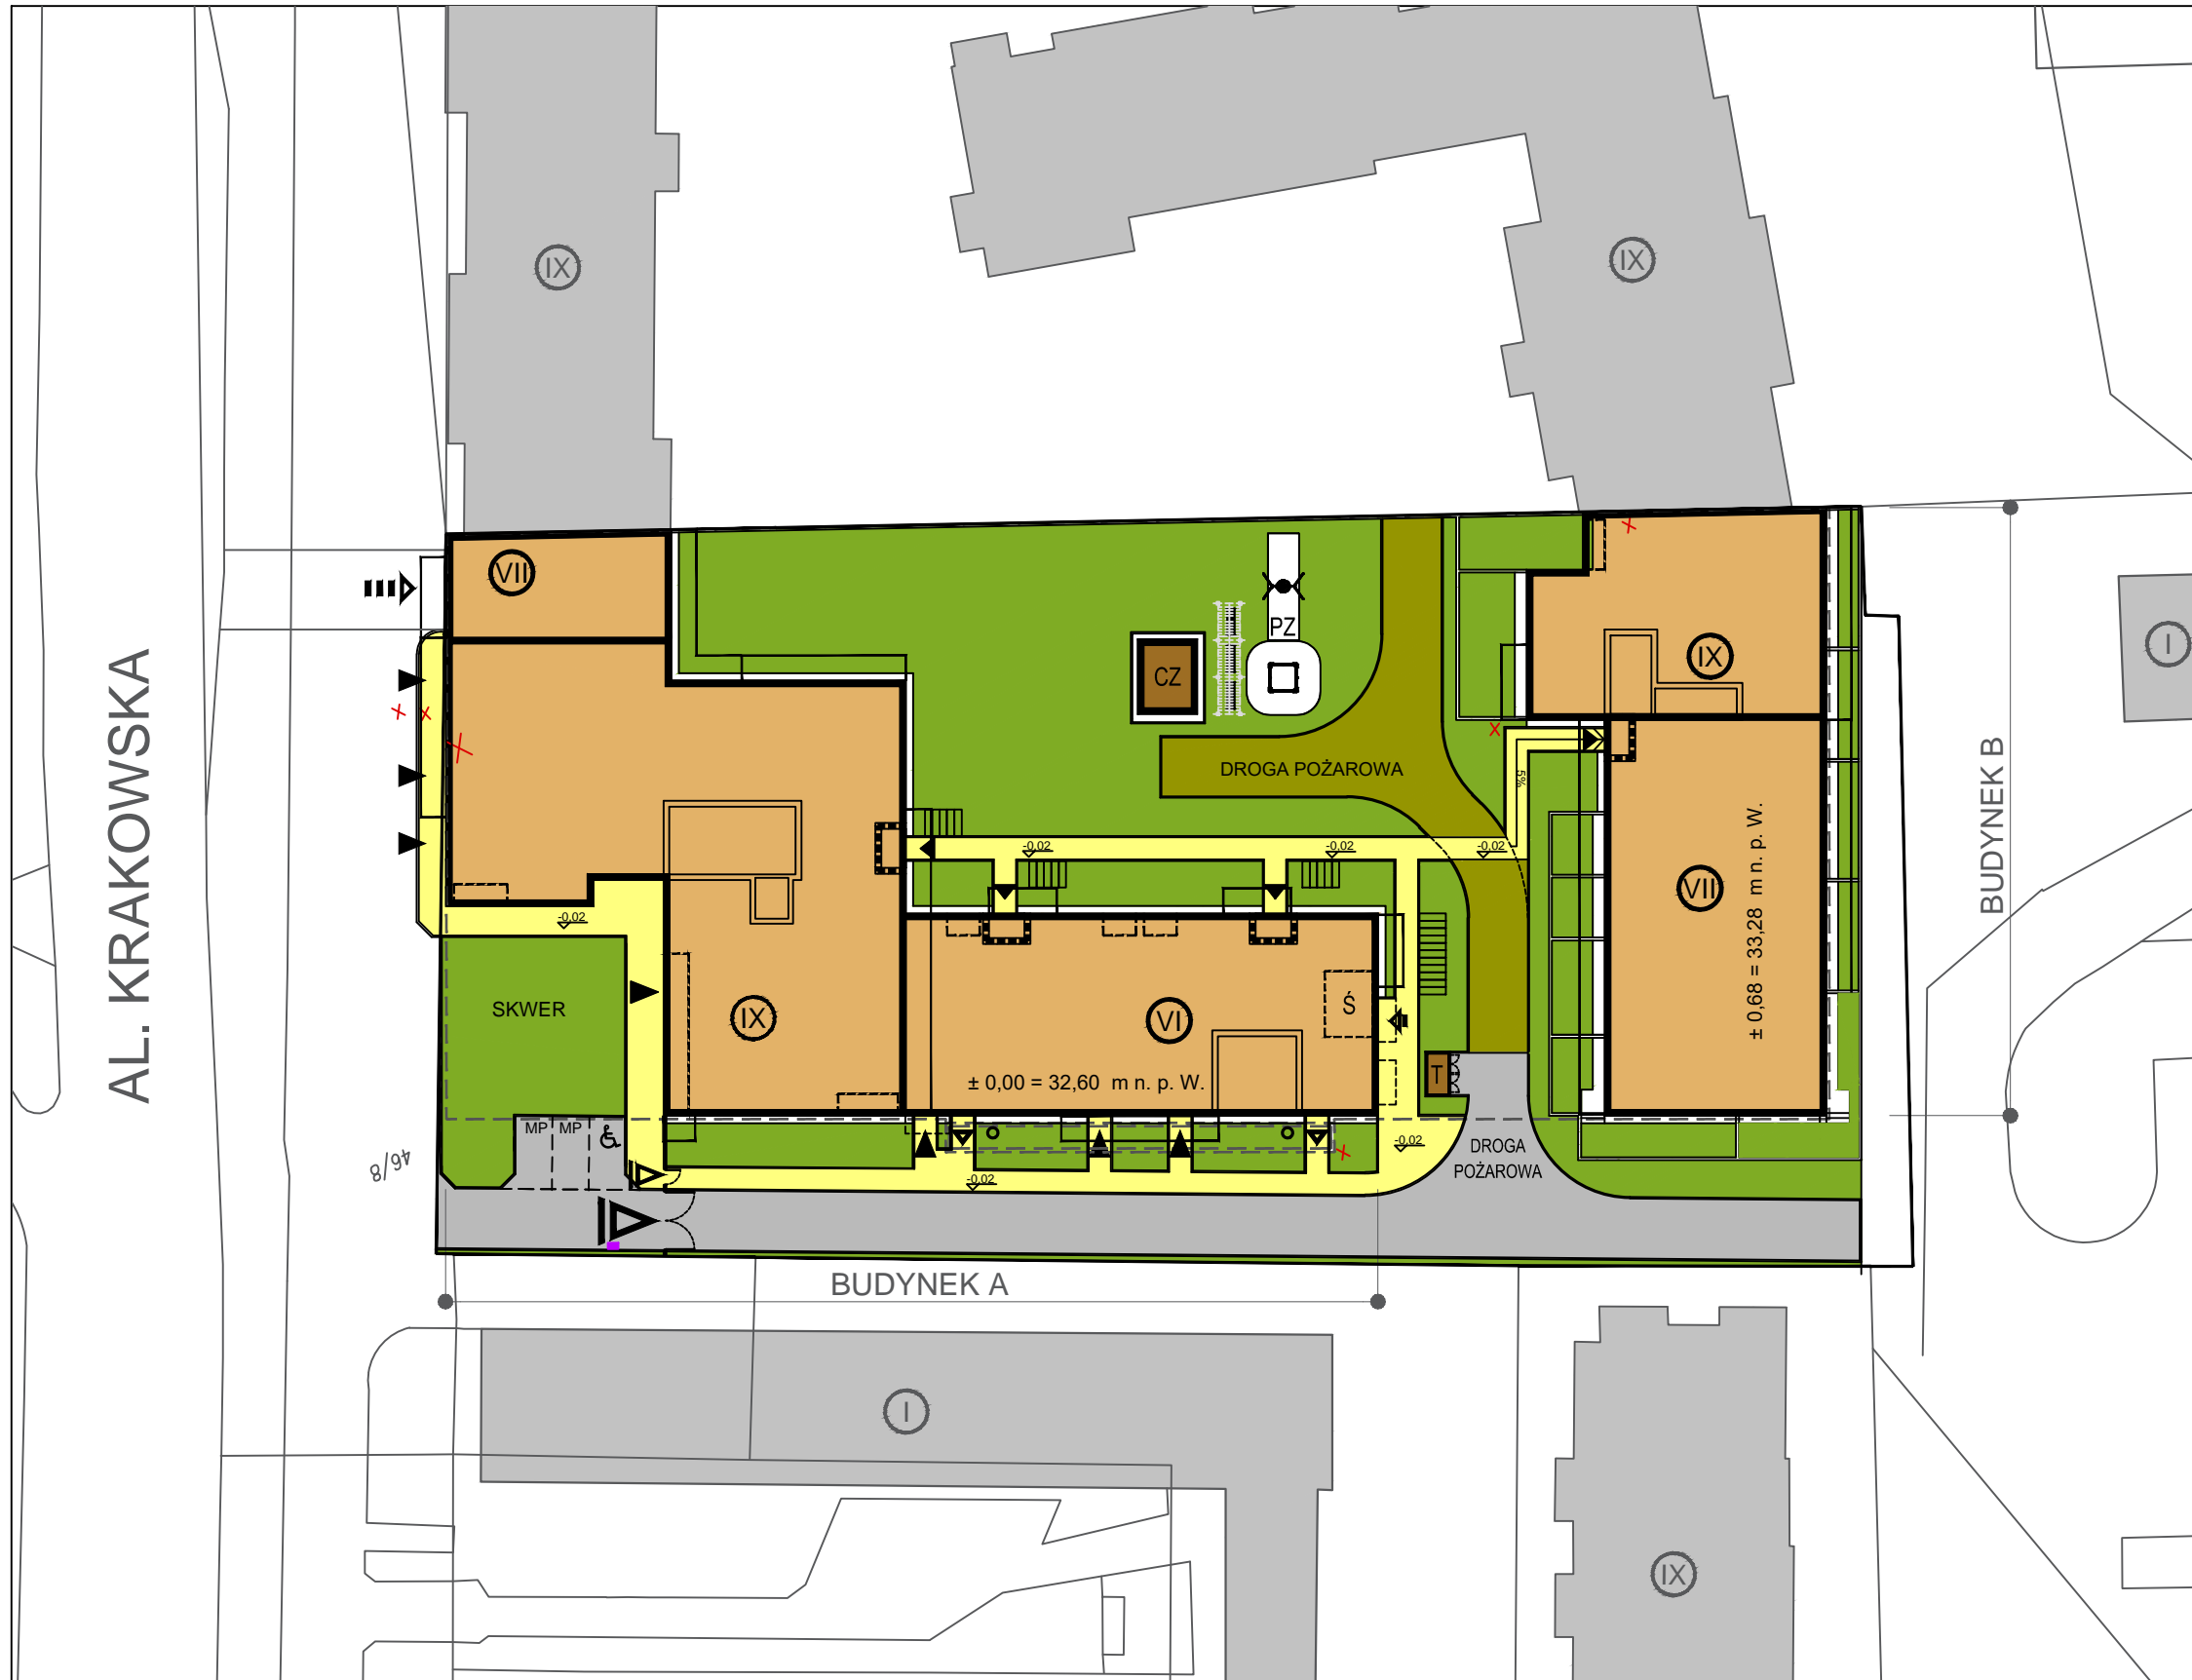

0 10 20 30 40 50 m

Data opracowania karty: 08.12.2023

UWAGA: NINIEJSZY PLAN ZAGOSPODAROWANIA MA CHARAKTER POGLĄDOWY. DOCELOWE ZAGOSPODAROWANIE TERENU MOŻE NIEZNACZNIE ULEC ZMIANIE NA ETAPIE REALIZACJI INWESTYCJI. ZMIANIE NIE ULEGNĄ ISTOTNE CECHY ŚWIADCZENIA ORAZ FUNKCJONALNOŚĆ BUDYNKU/BUDYNKÓW.

BIURO SPRZEDAŻY

UL. DOMANIEWSKA 34A, 02-672 WARSZAWA,
TEL. +48 880 599 777