


PROJEKT ZAGOSPORAROWANIA
TERENU

LEGENDA

- [- -] Granica opracowania
- [- - -] Granica terenu
- [] Budynek projektowany
- (IV) Liczba kondygnacji
- D Oznaczenie projektowanego budynku
- [S] Śmietnik wbudowany
- [S] Śmietnik zewnętrzny
- [W] Wentylatornia
- [G] Wjazd do garażu
- [M] Wejście do części mieszkalnej
- [U] Wejście do lokalu usługowego
- [S] Wejście do śmietnika
- [] Stojaki rowerowe
- [•] Drzewa istniejące
- [x] Drzewa projektowane
- [] Miejsca parkingowe
- [] Droga
- [] Chodnik
- [] Teren zielony
- [] Plac zabaw / teren rekreacyjny
- [] Ogródki prywatne
- [] Tarasy na ogródkach lokatorskich
- [] Tarasy prywatne na 3 piętrze
- [] Obrisy balkonów

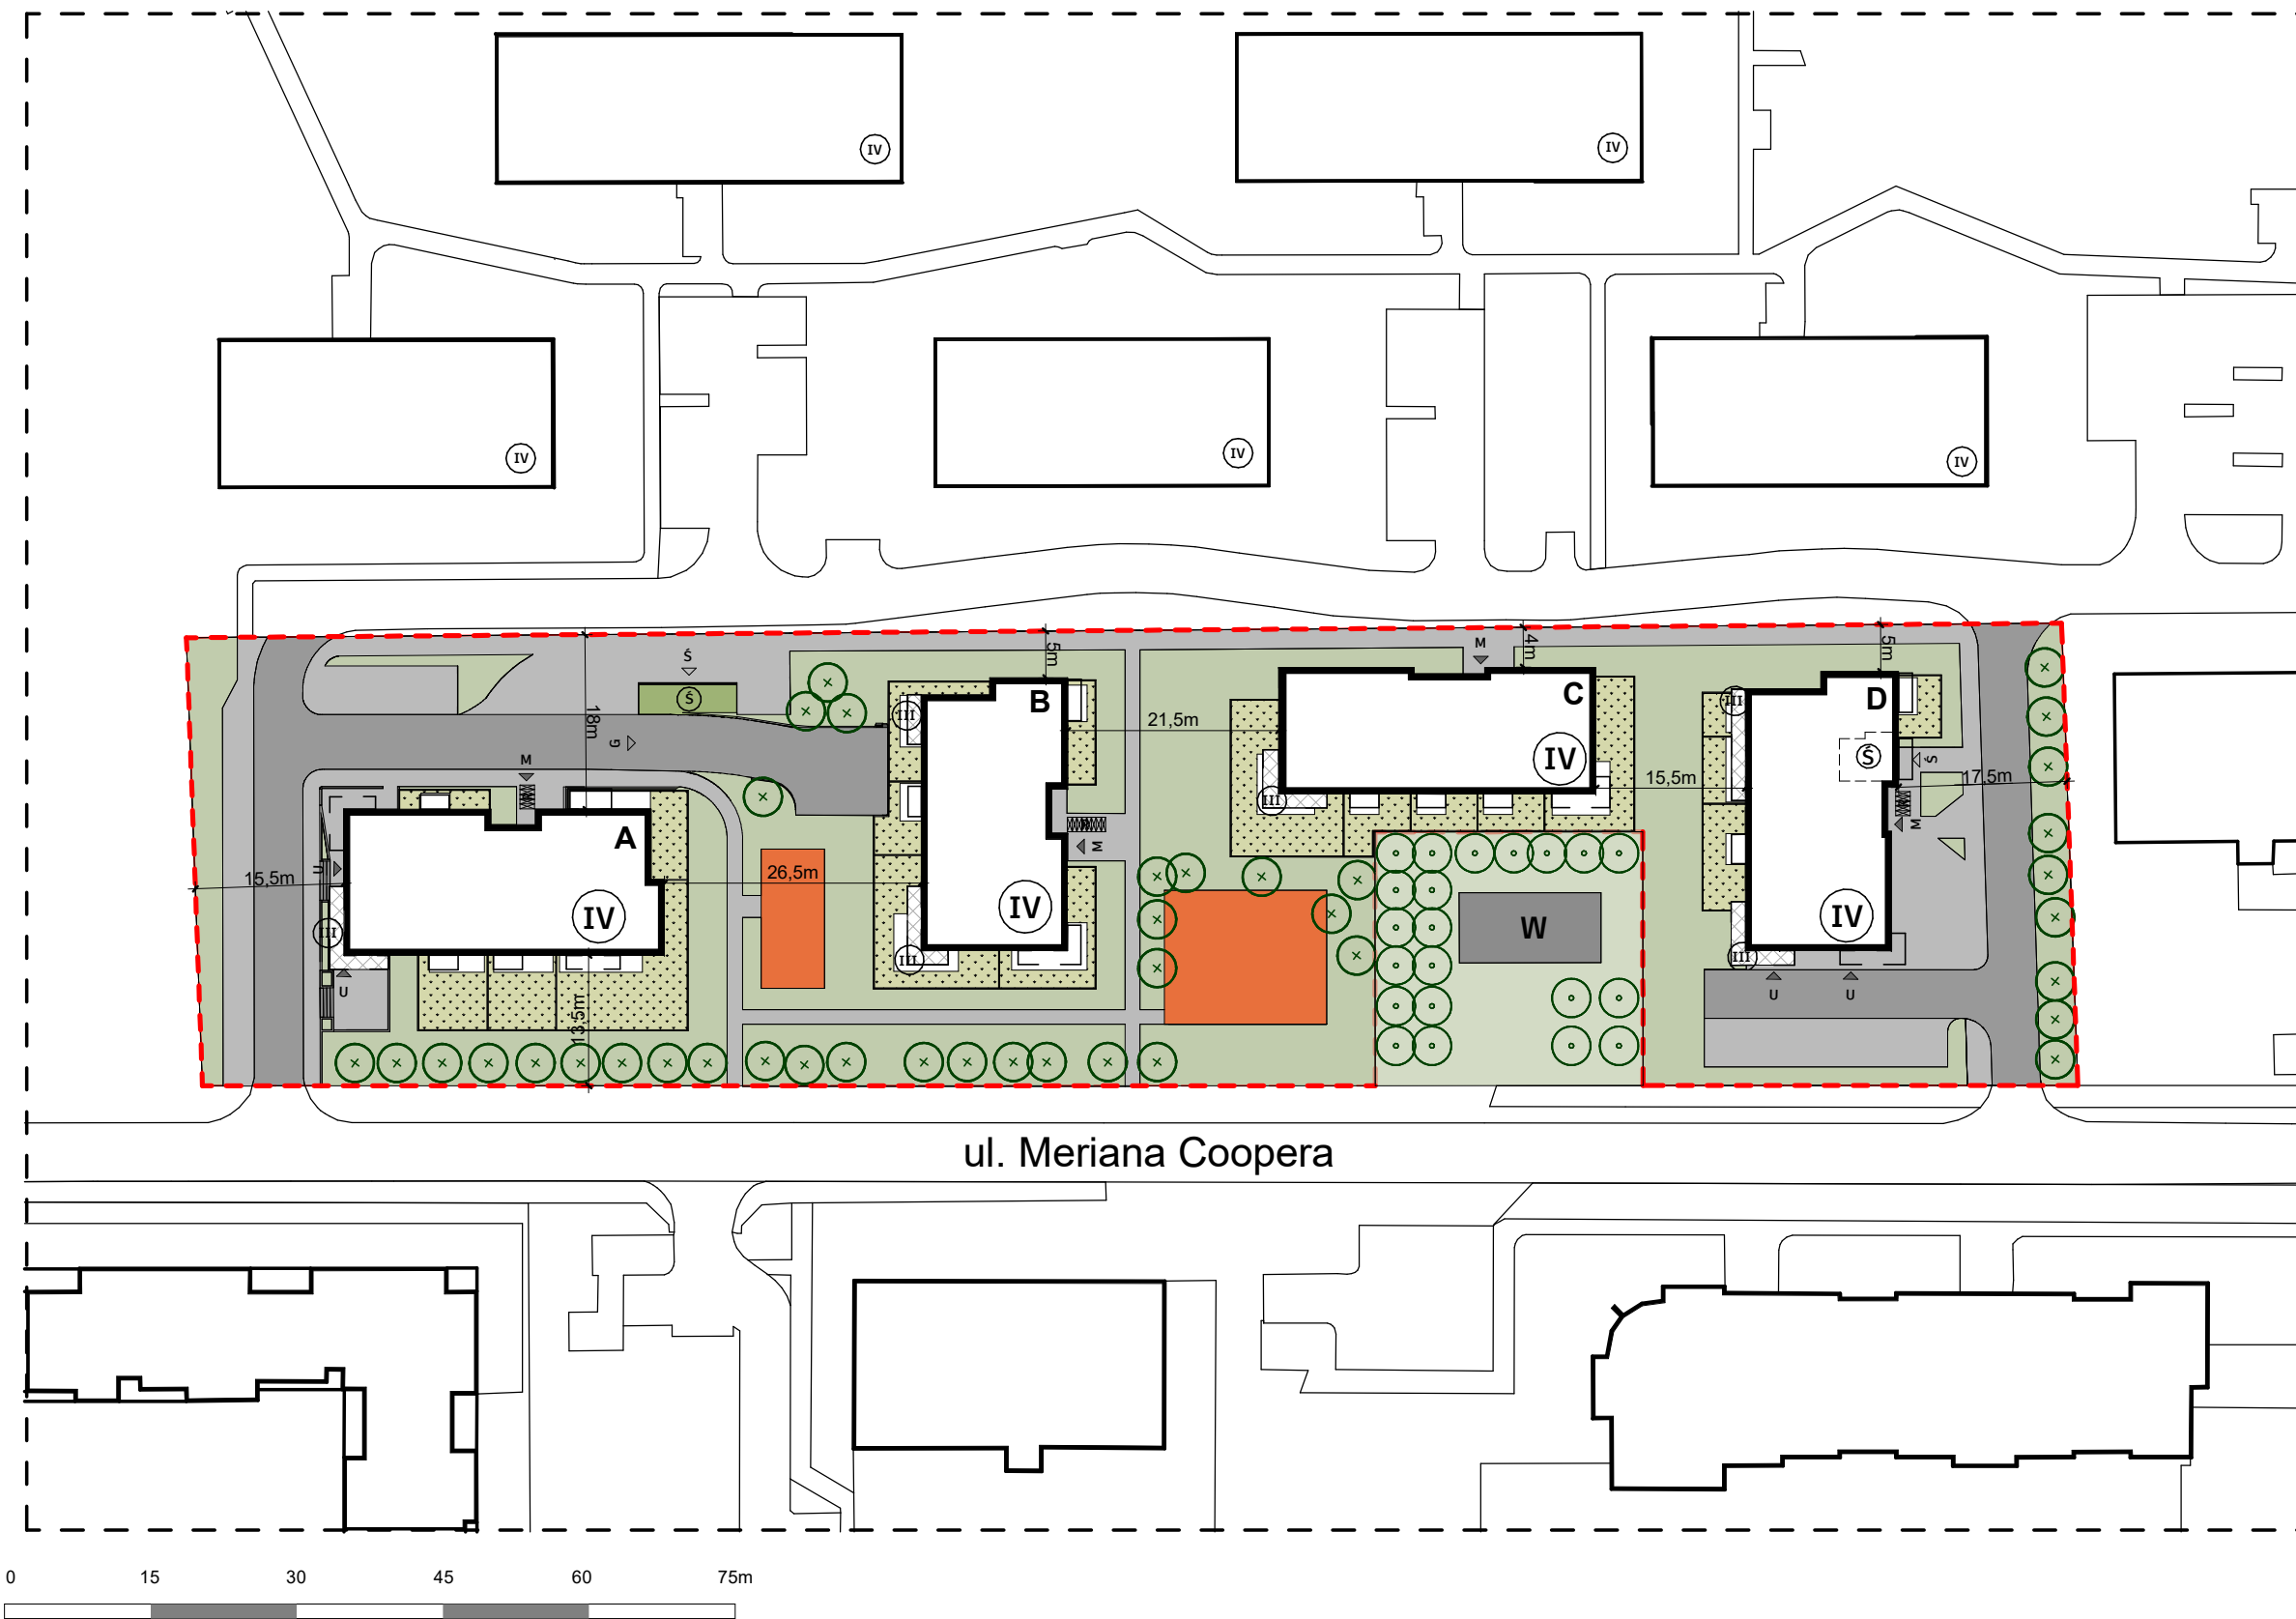

Projektant

data opracowania karty: 26.08.2025

NINIEJSZY PLAN ZAGOSPODAROWANIA PRZESTRZENNEGO MA CHARAKTER POGLĄDOWY, DOCELOWE ZAGOSPODAROWANIE MOŻE NIEZNAZNACNIE ULEC ZMIANIE NA ETAPIE REALIZACJI INWESTYCJI. ZMIANIE NIE ULEGNĄ ISOTNE CECHY ŚWIADCZENIA ORAZ FUNKcjONALNOŚĆ BUDYNKU

BIURO SPRZEDAŻY

ul. Coopera 7; 01-315 Warszawa
T: 880 599 777, M: coopera@vinci-immobilier.com,
www.premierabemowo.pl