




DOBKA

PLAN ZAGOSPODAROWANIA TERENU dla inwestycji DOBKA ZADANIE 1

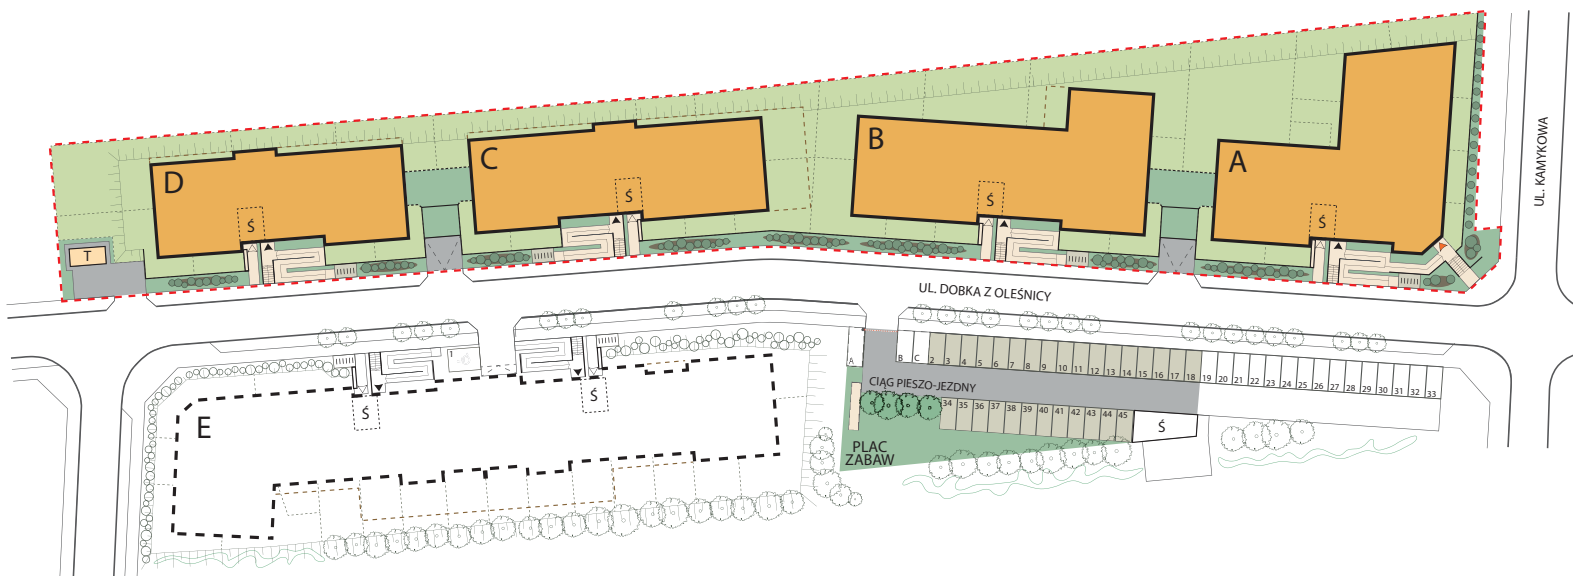

- BUDYNKI MIESZKALNE
- OBRYŚ GARAŻU
- TRAFOSTACJA
- ZIELEŃ WSPÓLNA - NASADZENIA OZDOBNE
- OGRÓDKI
- CIĄGI PIESZO-JEZDNE I ZJAZDY
- ŚCIEŻKI I DOJŚCIA PIESZE
- MIEJSCA PARKINGOWE ZEWNĘTRZNE
- DODATKOWE MIEJSCA A,B,C PRZEZNACZONE DLA NABYWCÓW LOKALI ZADANIA INWESTYCYJNEGO 2
- MIEJSCA PARKINGOWE DLA OSOBY NIEPEŁNOSPRAWNEJ
- STOJAKI NA ROWERY
- ZAKRES ZADANIA
- ŚMIETNIK
- WEJŚCIE DO BUDYNKU
- WEJŚCIE DO ŚMIETNIKA
- WEJŚCIE DO LOKALU USŁUGOWEGO

