
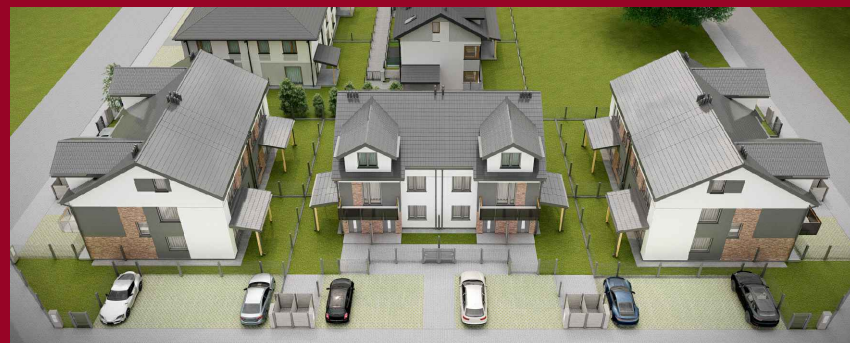
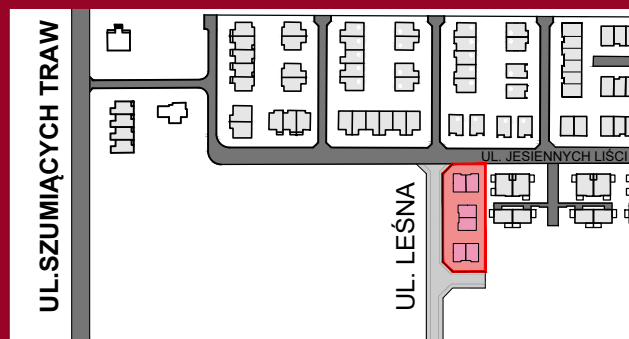


UL. LEŚNA

UL. JESIENNYCH LIŚCI

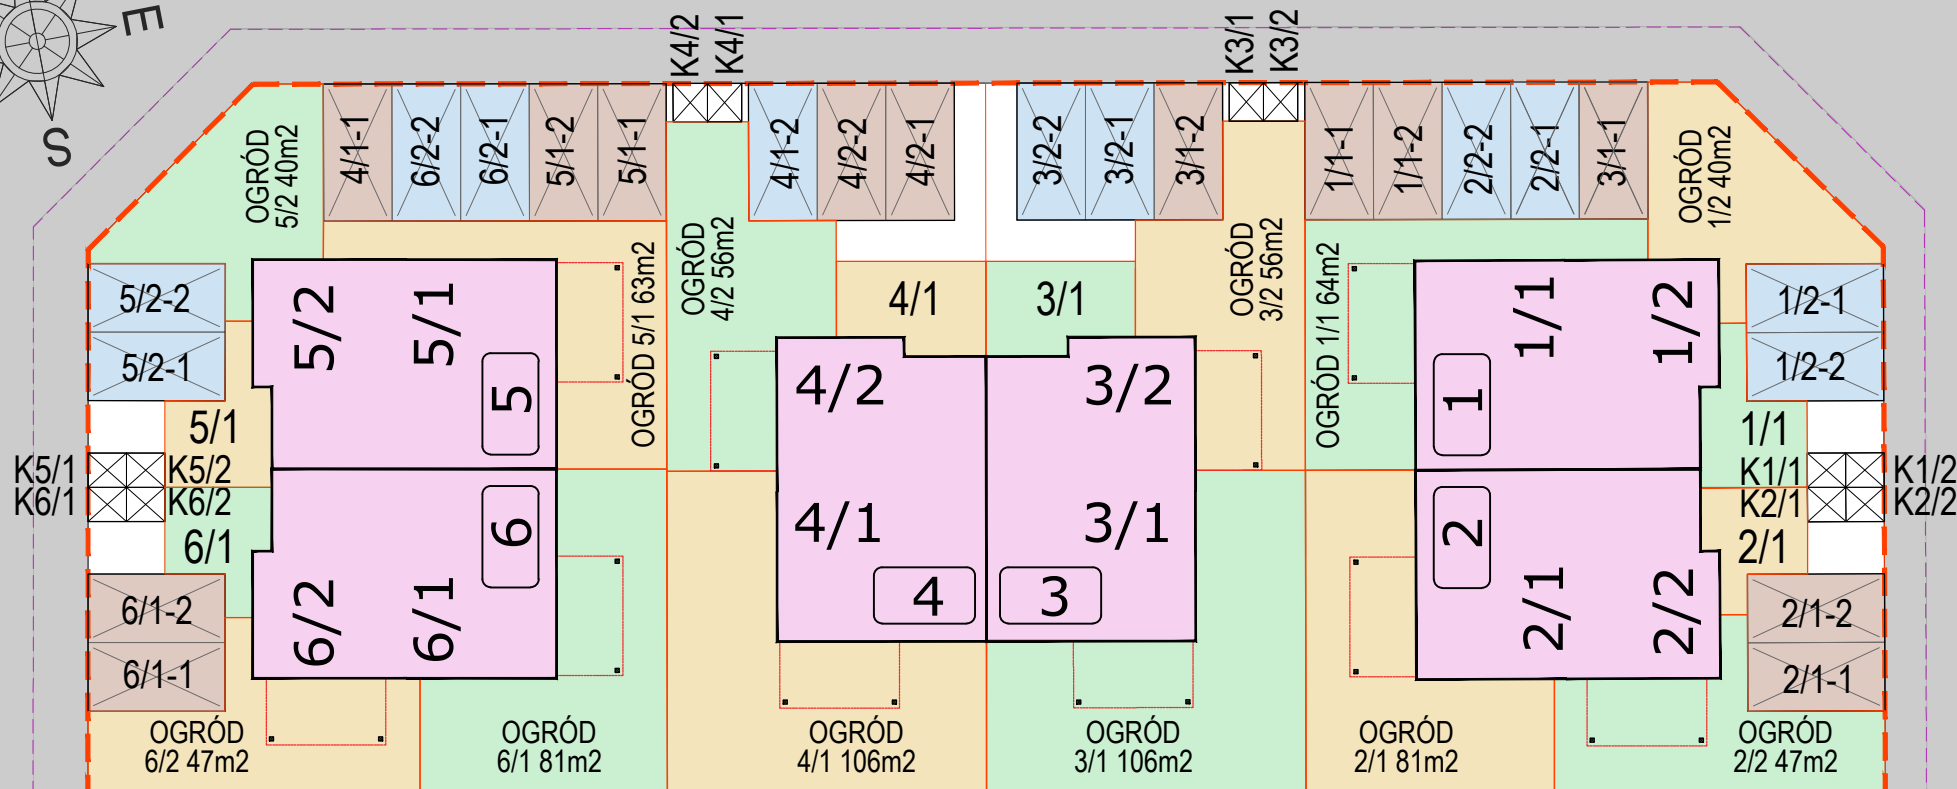

**BETA PROJEKT SPÓŁKA Z OGRANICZONĄ
ODPOWIEDZIALNOŚCIĄ SP.K**
Jaworowa, ul. Szumiących Traw 5/1, 05-090 Jaworowa

BIURO POROSŁY
Porosły, ul. Jesiennych Liści 99/1, 16-070 Choroszcz

☎ 666 320 110, 506 176 340

✉ biuro.porosly@betaprojekt.com.pl