





MASSALSKIEGO TRUST



BUDYNEK A2

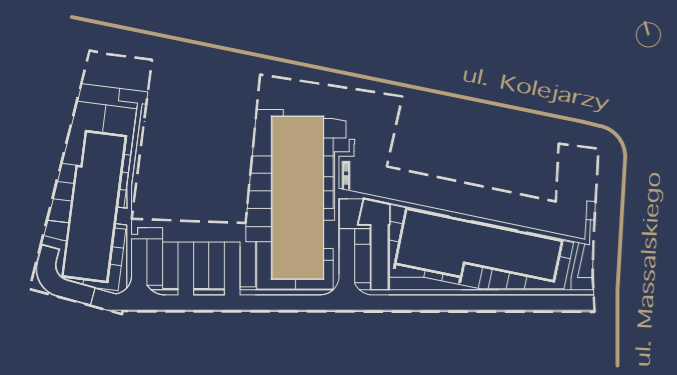

Zagospodarowanie terenu

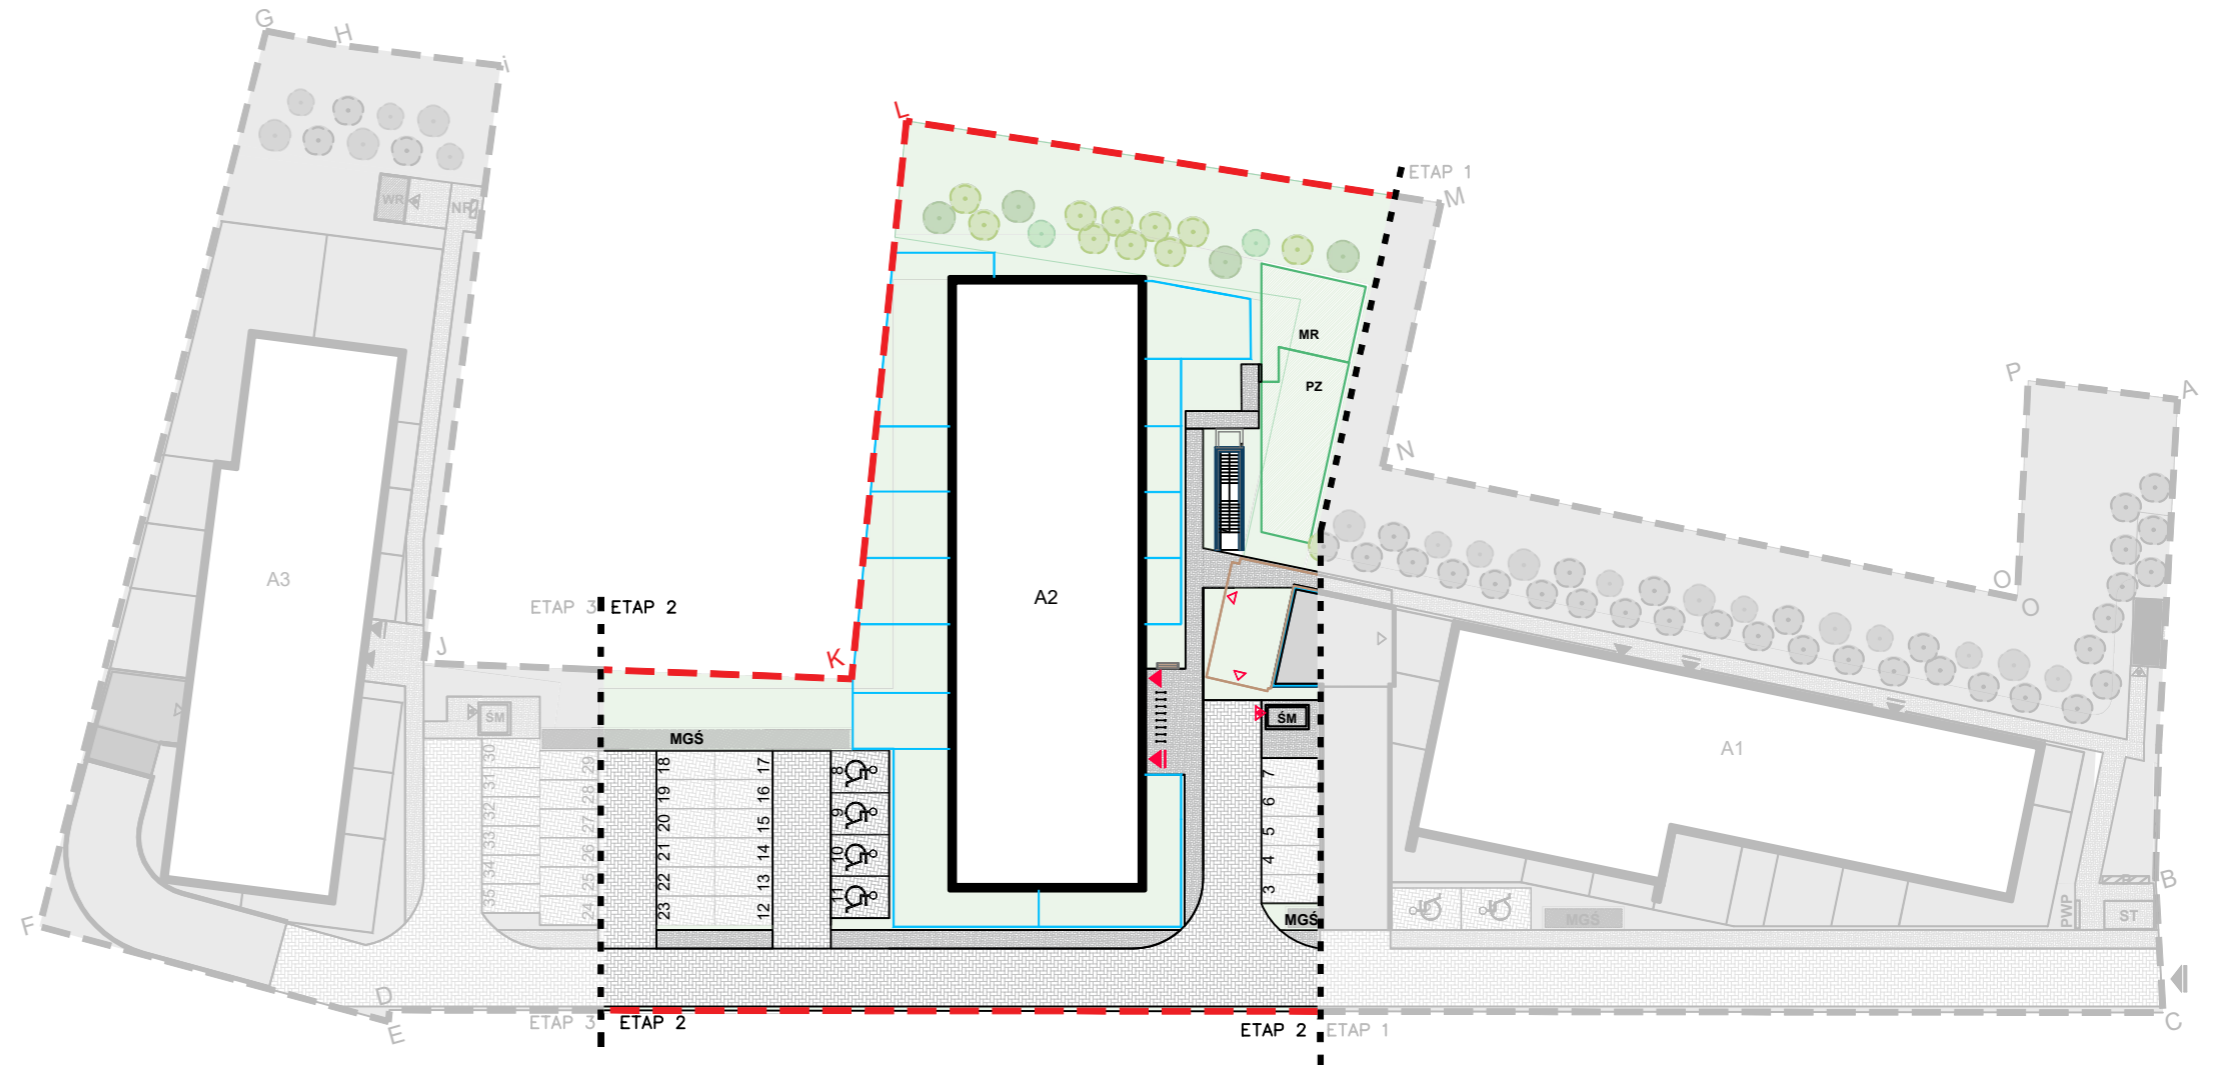

A,B,C...P - A LINIE ROZGRANICZAJĄCE TEREN INWESTYCJI

A1 PROJEKTOWANE BUDYNKI MIESZKALNE WIELORODZINNE

TERENY ZIELONE

UTWARDZENIA

ST STACJA TRANSFORMATOROWA

PZ PROJEKTOWANY PLAC ZABAW

MR PROJEKTOWANE MIEJSCE REKREACJI

MGS MIEJSCE GROMADZENIA ŚNIEGU

SM MIEJSCE GROMADZENIA ODPADÓW STAŁYCH

▲ ISTNIEJĄCY ZJAZD NA DZIAŁKĘ Z UL. MASSALSKIEGO

▲ WEJŚCIE GŁÓWNE DO BUDYNKÓW

▲ WEJŚCIE DO BUDYNKÓW

▲ WJAZD DO GARAŻU PODZIEMNEGO

▲ WEJŚCIE DO WIATY ROWEROWEJ WIATY ŚMIETNIKOWEJ

WR PROJEKTOWANA LOKALIZACJA ZAMKNIĘTEJ WIATY NA ROWERY

P PACZKOMAT

NR STANOWISKO NAPRAW ROWERÓW

WYDZIELENIA OGRÓDKÓW

PWP PROJEKTOWANY PRZECIWOŻAROWY WYŁACZNIK PRĄDU

Skala 1:650



Biuro sprzedaży

Al. Solidarności 34
25-323 Kielce

tel: +48 600 900 500
kielce@trustinvestment.pl

www.massalskiegotrust.pl