










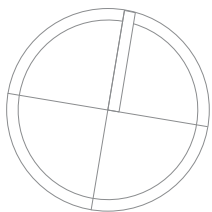
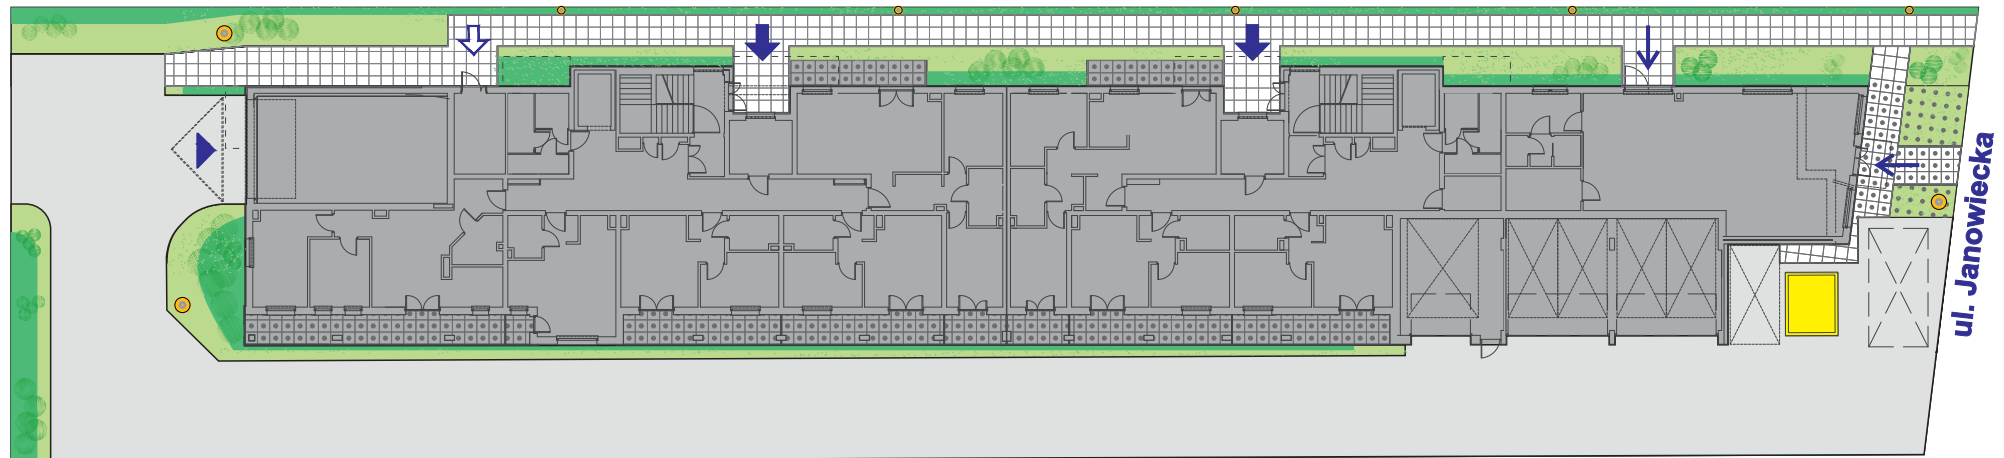


# ZAGOSPODAROWANIE TERENU

# OSIEDLE JANOWIECKA

WARSZAWA, UL. JANOWIECKA 17

-  OBRYŚ BUDYNKU
-  ZIELEŃ
-  CHODNIK
-  DOJAZD/UTWARDZENIE
-  STACJA TRAFU
-  WEJŚCIE DO BUDYNKU
-  WJAZD DO GARAŻU
-  WEJŚCIE DO ŚMIETNIKA
-  WEJŚCIE DO LOKALU USŁUGOWEGO
-  OPRAWA OŚWIETLENIOWA
-  OGRÓDEK



Uwaga:

Wizualizacja osiedla ma charakter poglądowy. Wygląd budynku oraz zagospodarowanie terenu mogą nieznacznie ulec zmianie na etapie realizacji inwestycji. Zmianie nie ulegną istotne cechy świadczenia



TIARA DEVELOPMENT 2 sp. z o.o.  
Ul. Bobrowiecka 3A lok. 62  
00-728 Warszawa

[www.tiara-development.pl](http://www.tiara-development.pl)

tel. +48 508 315 939