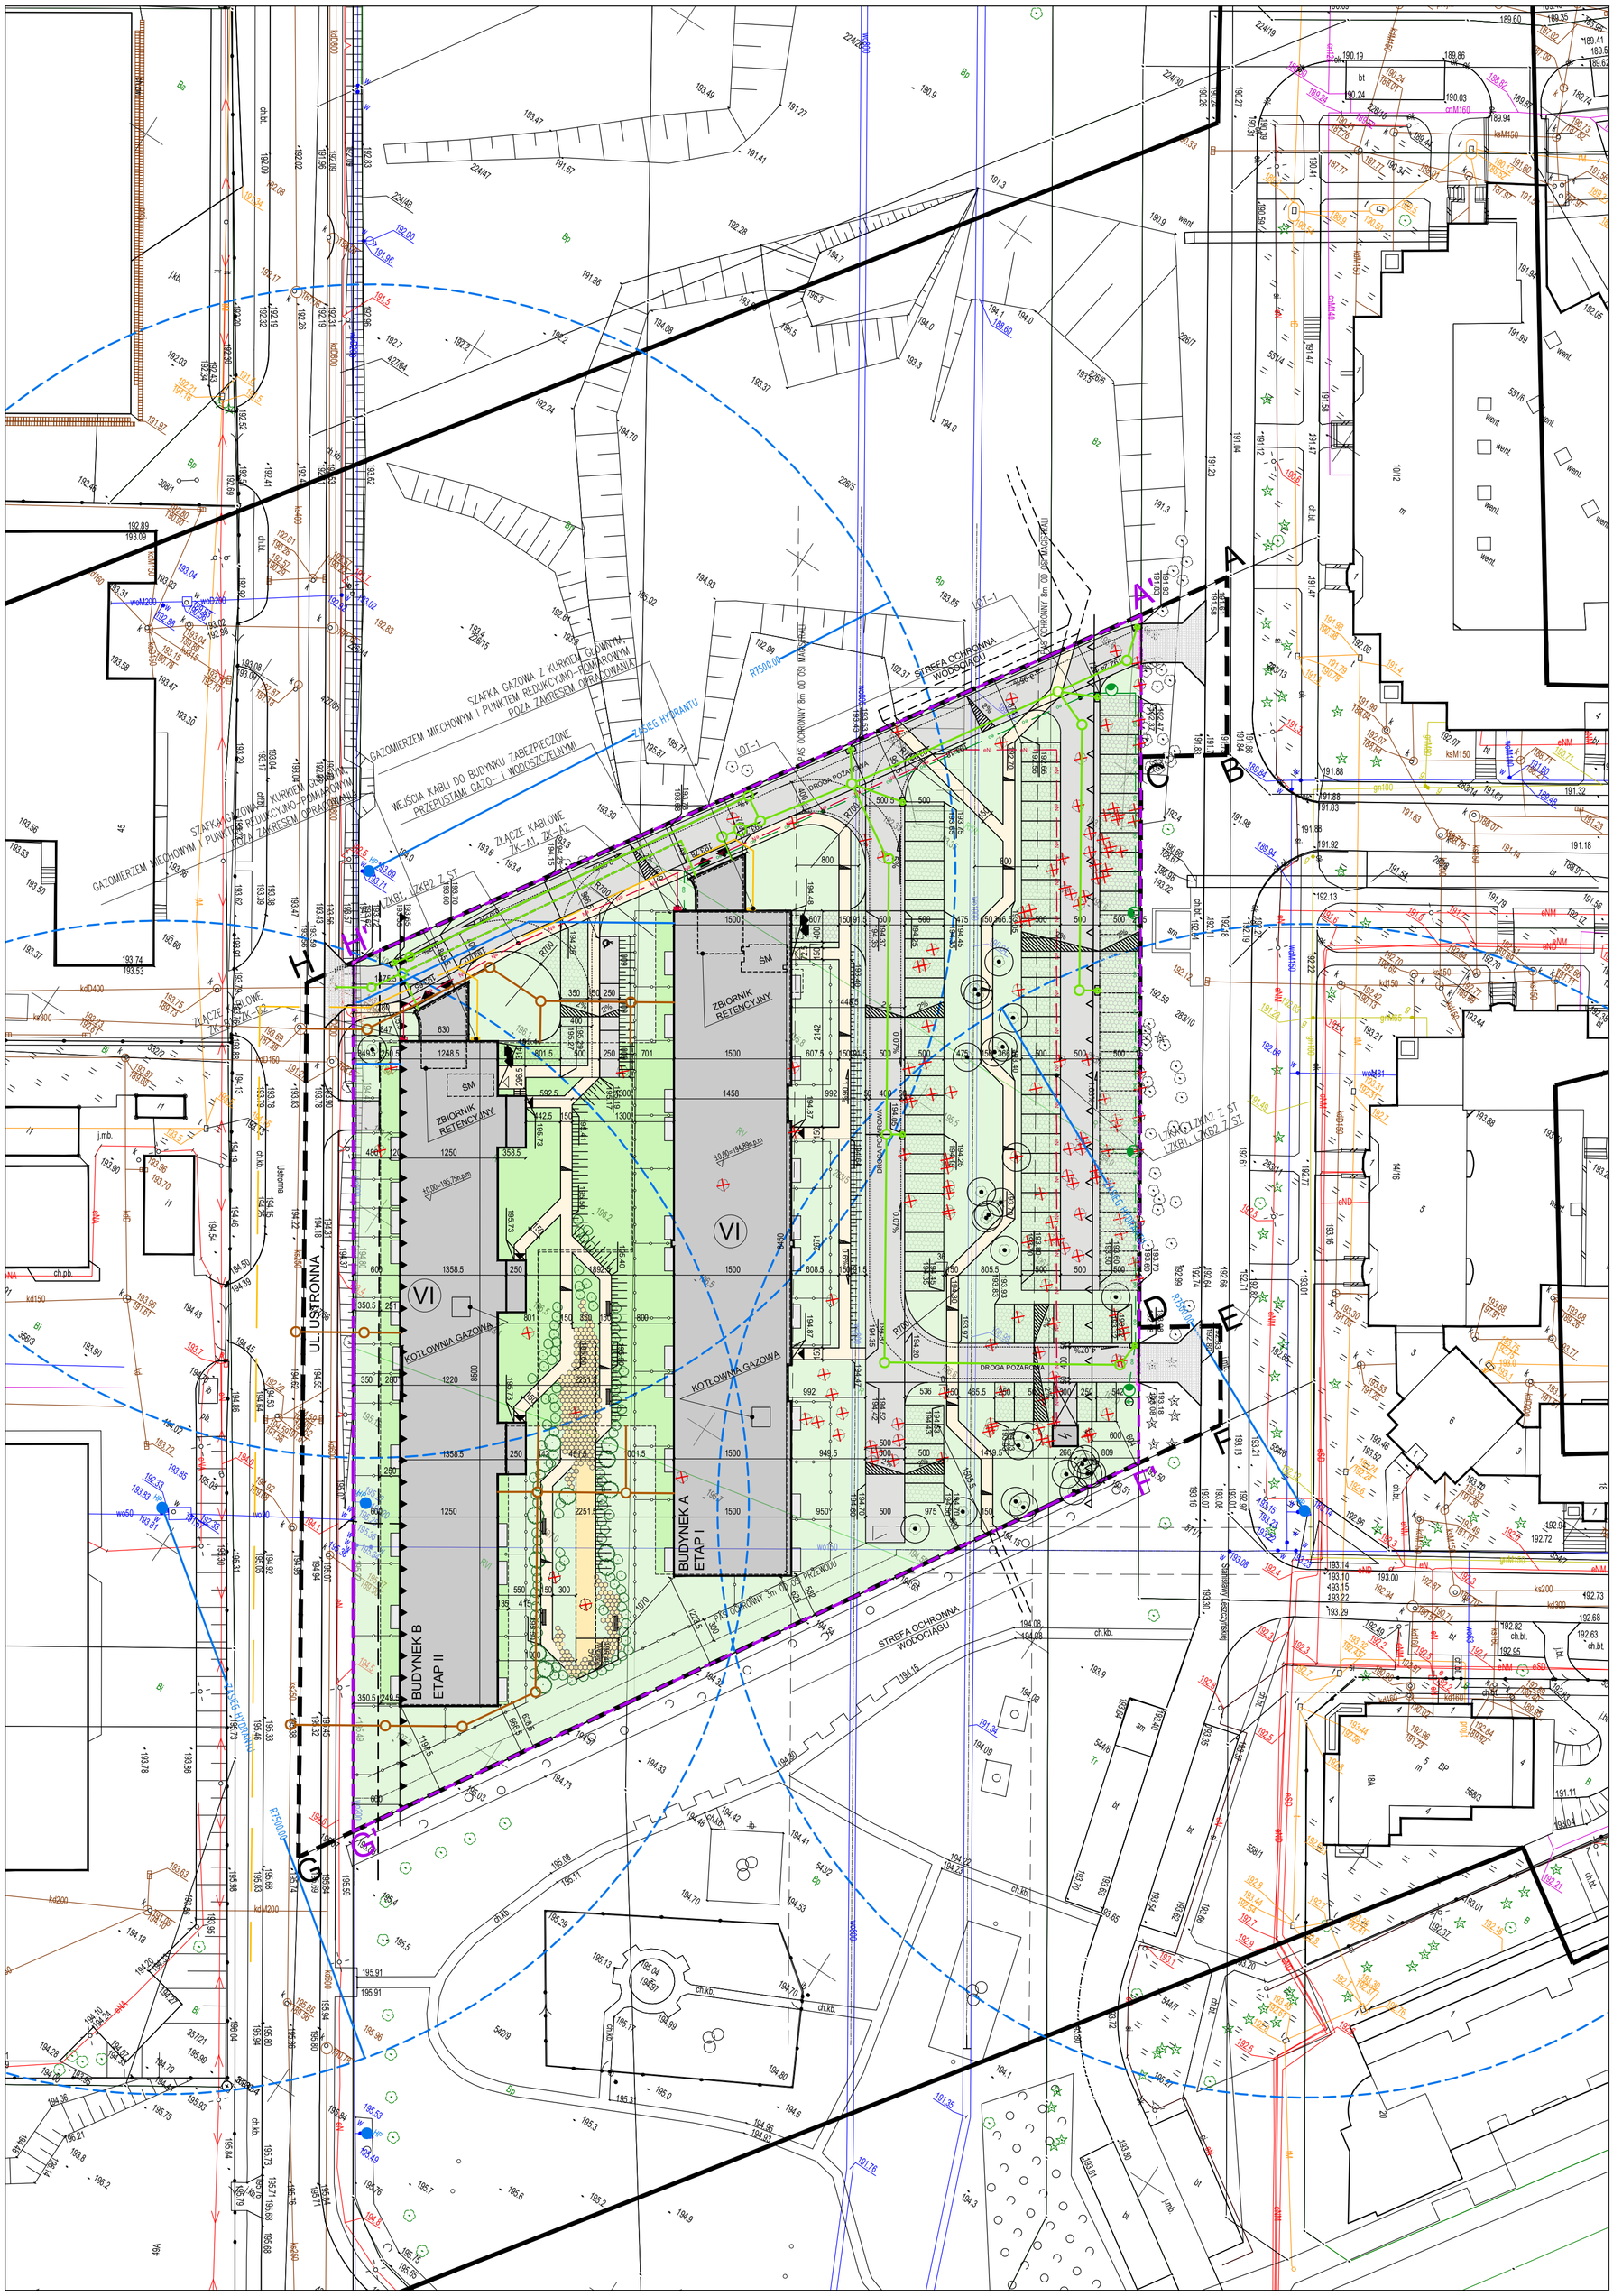

SZAFKA GAZOWA Z KURKIEM GŁÓWNYM, GAZOMIERZEM MIECHOWYM I PUNKTEM REDUKCYJNO-POMIAROWYM POZA ZAKRESEM OPRACOWANIA
WEJŚCIA KABLI DO BUDYNKU ZABEZPIECZONE PRZEPUSTAMI GAZO- I WODOSZCZELNYMI
ZŁĄCZE KABLOWE ZK-A1, ZK-A2
ZŁĄCZE KABLOWE ZK-B1, ZK-B2
ZASIĘG HYDRANTU
STREFA OCHRONNA WODOCIĄGU
PAS OCHRONNY 8m OD OSI MAGISTRALI
DROGA POŻAROWA
ZBIORNIK RETENCYJNY
KOTŁOWNIA GAZOWA
BUDYNEK A ETAP I
BUDYNEK B ETAP II
UL. USTRONNA
LZKB1, LZKB2 Z ST
LZKA1, LZKA2 Z ST
A
B
C
D
E
F
G
H
VI