

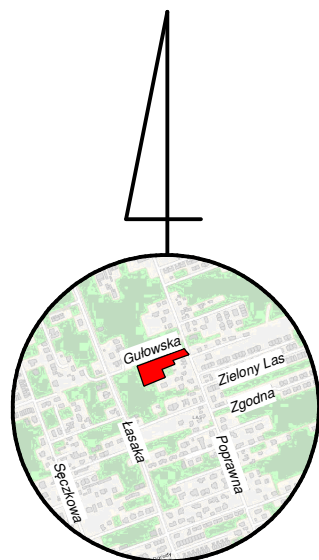


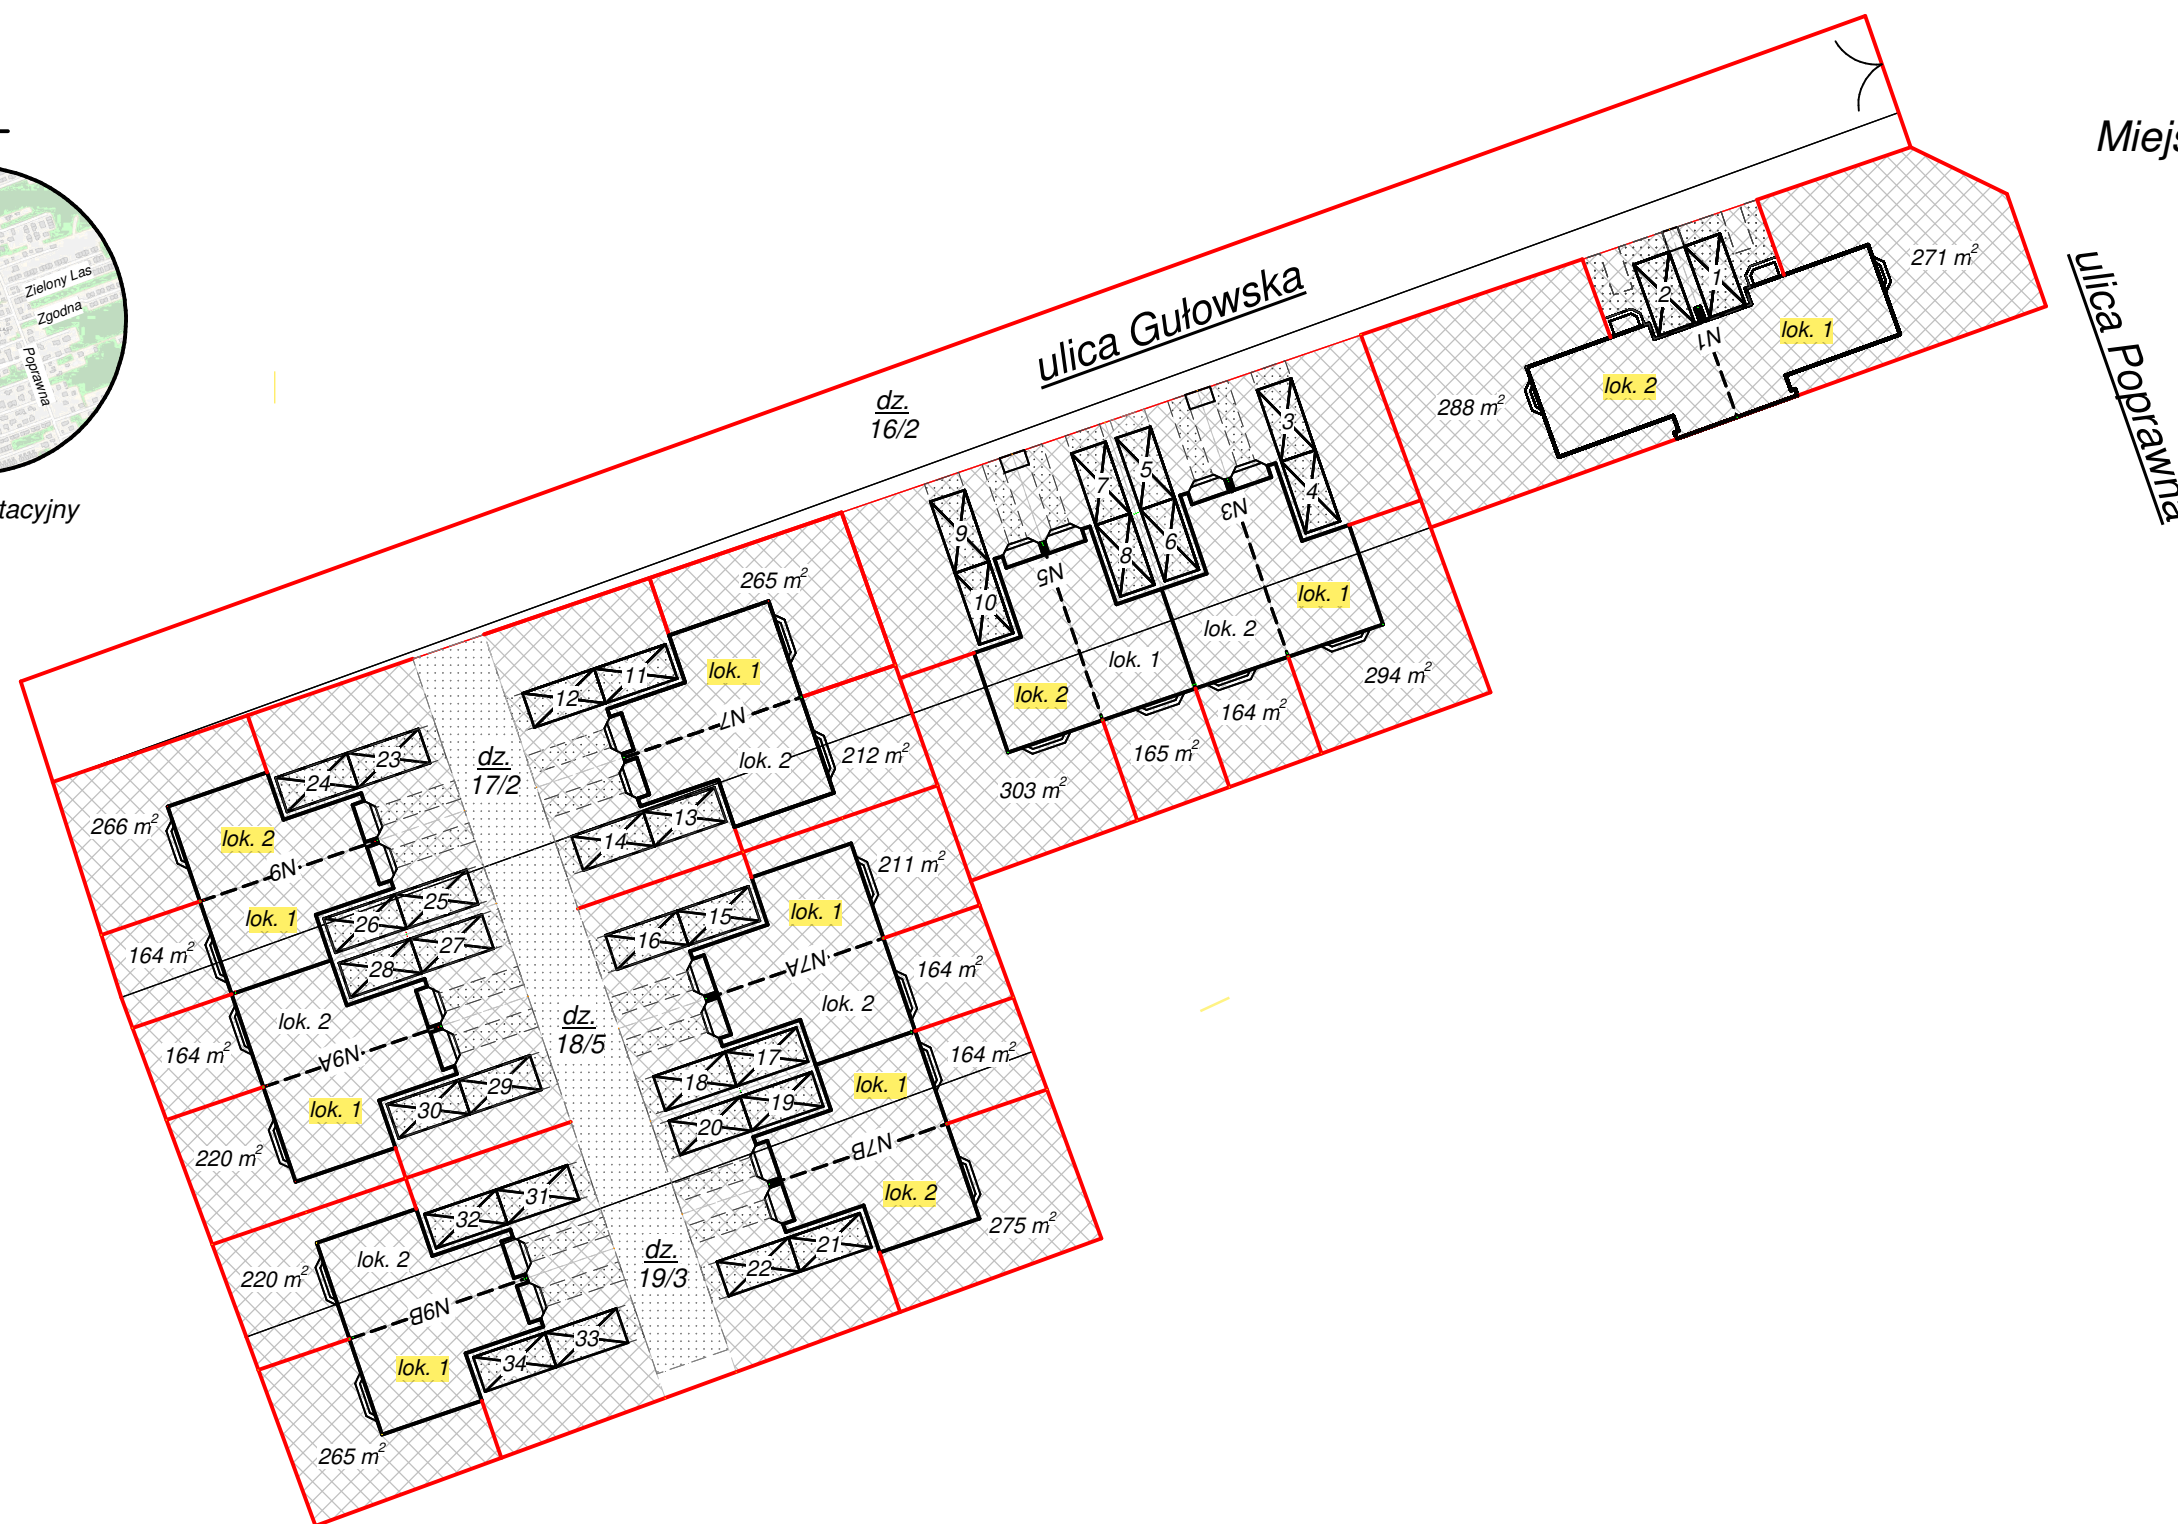

szkic orientacyjny

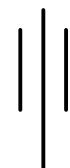

ul. Gulowska nr

Miejsce postojowe nr

zestawienie powierzchni	
numer lokalu	powierzchnia przynależna
N1 lok. 1	271 m ²
N1 lok. 2	288 m ²
N3 lok. 1	294 m ²
N3 lok. 2	164 m ²
N5 lok. 1	165 m ²
N5 lok. 2	303 m ²
N7 lok. 1	265 m ²
N7 lok. 2	212 m ²
N7A lok. 1	211 m ²
N7A lok. 2	164 m ²
N7B lok. 1	164 m ²
N7B lok. 2	275 m ²
N9 lok. 1	164 m ²
N9 lok. 2	266 m ²
N9A lok. 1	220 m ²
N9A lok. 2	164 m ²
N9B lok. 1	265 m ²
N9B lok. 2	220 m ²

ul. Gulowska 1-9B
dz. ew. 17/2, 18/5, 19/3
obręb 3-13-08
dzielnica Wawer

PLAN ZAGOSPODAROWANIA OSIEDLA