


PLAN SYTUACYJNY

załącznik nr 1

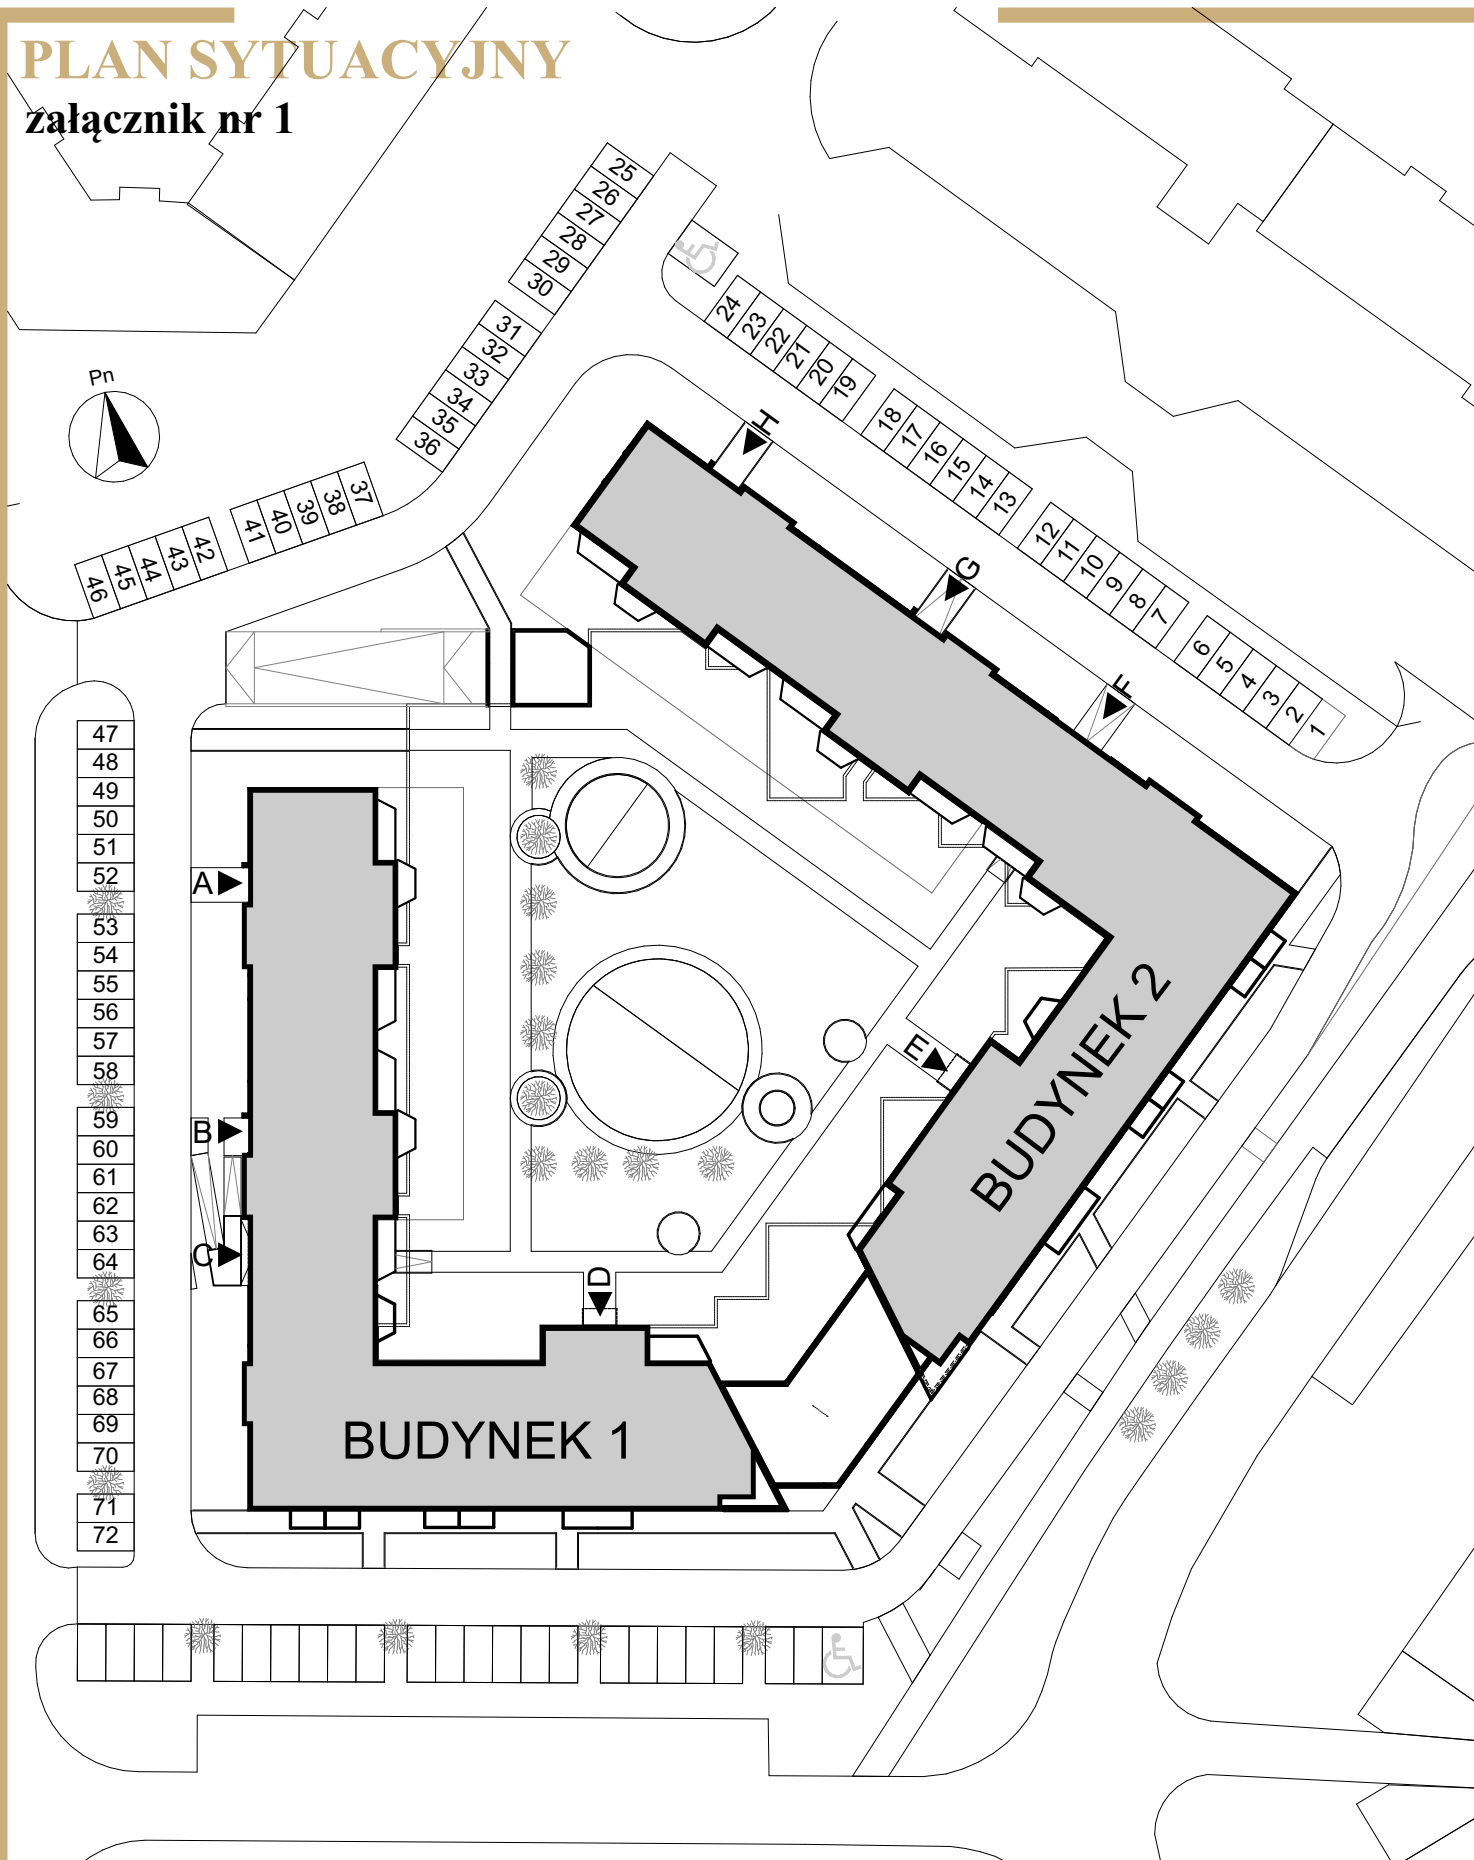

KIEPURY 33

Dane firmowe:
Immondis Sp. z o.o.
ul. Ceglana 14
58-560 Jelenia Góra
NIP: 6112801814
KRS: 0000789702

Biuro Sprzedaży:
58-506 Jelenia Góra
ul. Kiepury 33

UWAGA: W MIESZKANIACH MOGĄ WYSTĄPIĆ ZMIANY POWIERZCHNI NA ETAPIE REALIZACJI ($\pm 2\%$);
INFORMUJEMY, ŻE WSZELKIE ELEMENTY ZIELONE, RZECZY RUCHOME, WYGLĄD ZEWNĘTRZNY BUDYNKÓW REALIZOWANY W RAMACH ZADANIA DEWELOPERSKIEGO ZAGOSPODAROWANIA
NIERUCHOMOŚCI, PRZEDSTAWIONE W WIZUALIZACJACH MAJĄ CHARAKTER POGLĄDOWY I STANOWIĄ JEDYNNIE OGÓLNY, PRZEWIDYWANY SPOSÓB WYKONANIA INWESTYCJI.