


RUSAŁKI



APARTAMENTY

## SZKIC KONCEPCJI ZAGOSPODAROWANIA TERENU INWESTYCJI I JEGO OTOCZENIA

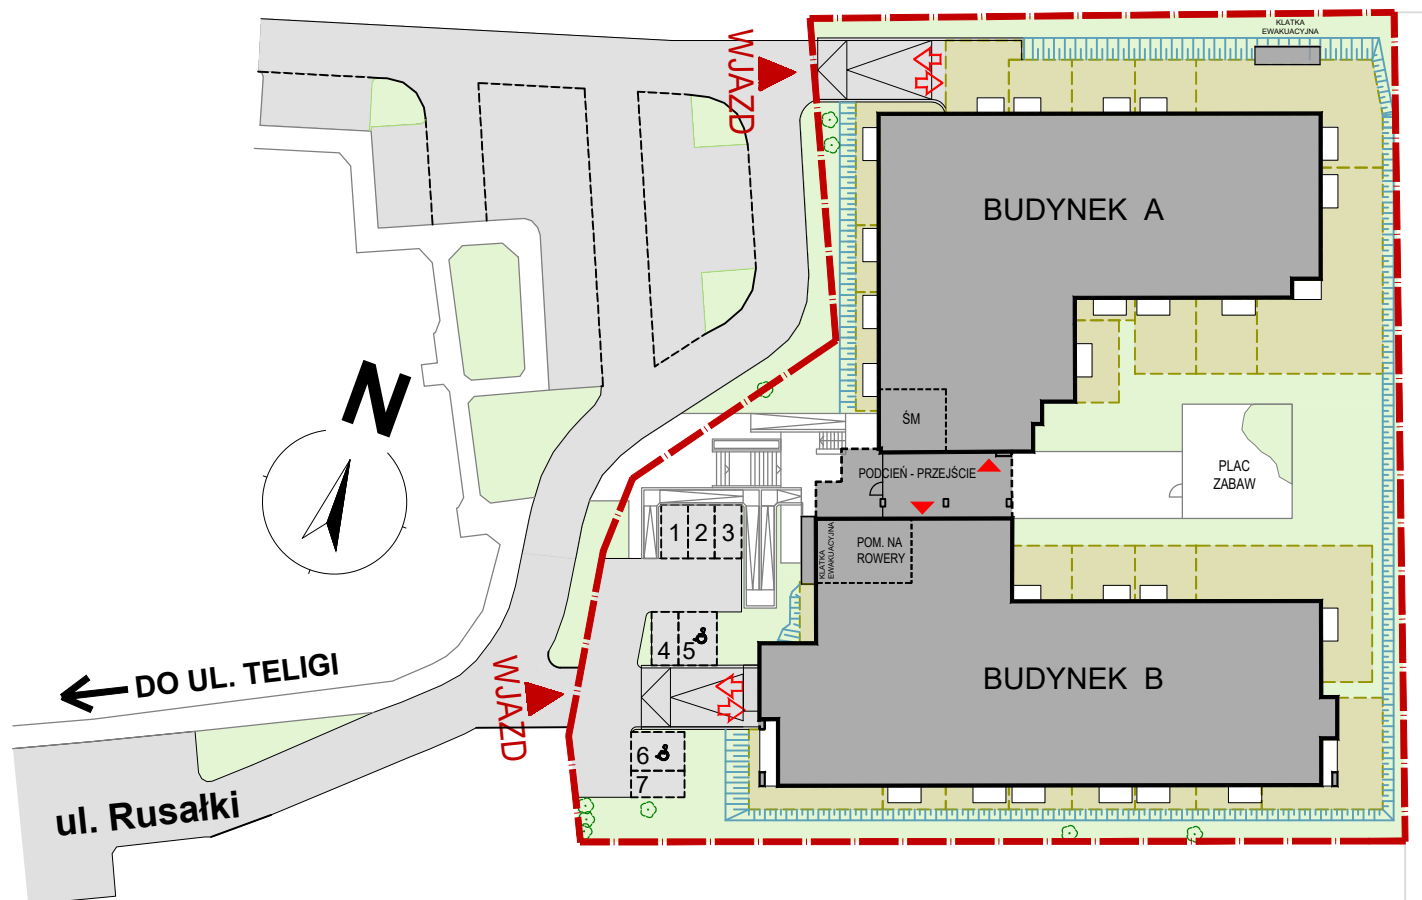

DOJŚCIE DO  
UL. CEGIELNIANEJ

**HOUSE**  
DEVELOPMENT

GRODZISK MAZOWIECKI  
UL. NADARZYŃSKA 25

tel. 722-102-102  
sprzedaz@ahouse.com.pl