


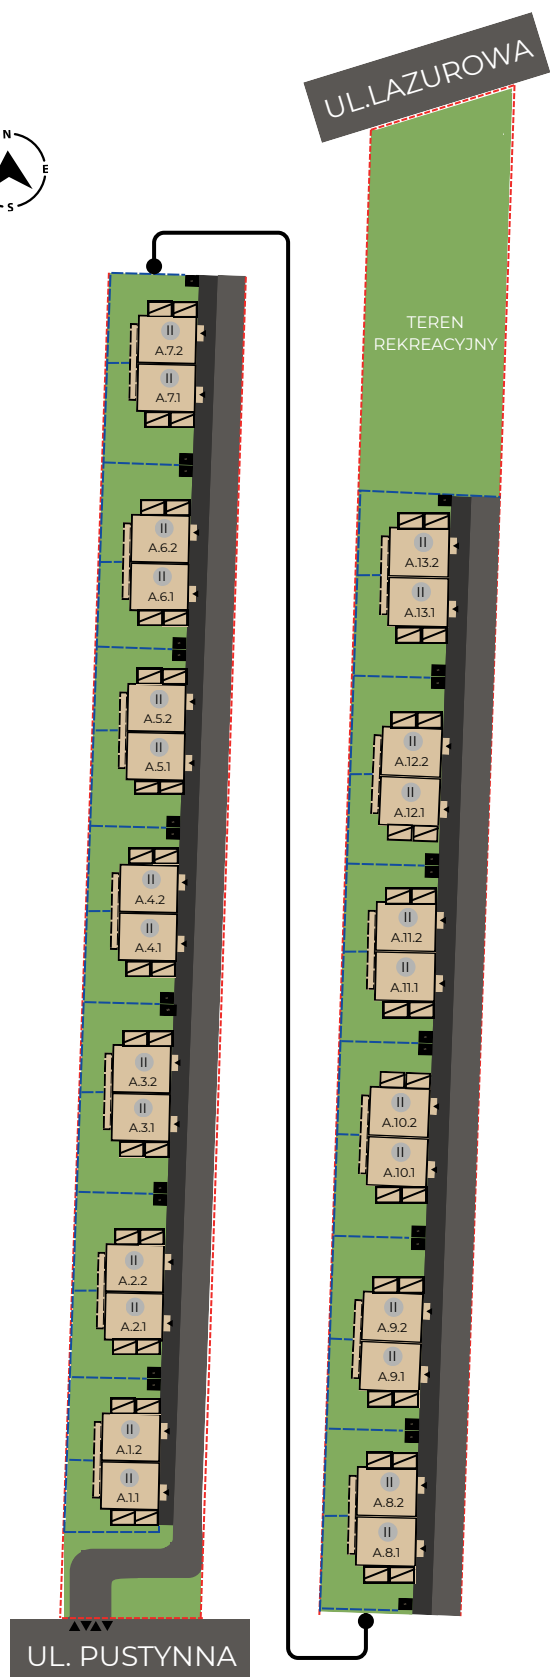

LEGENDA

- TEREN INWESTYCJI
- PROJEKT BUDYNKU W ZABUDOWIE
- CIĄG PIESZO-JEZDNY
- POWIERZCHNIA BIOLOGICZNIE CZYNNNA
- WJAZD I WYJAZD NA TEREN INWESTYCJI
- WEJŚCIE DO BUDYNKÓW
- ILOŚĆ KONDYGNACJI
- OGRODZENIE SYSTEMOWE
- WIATA ŚMIETNIKOWA
- MIEJSCE PARKINGOWE
- CHODNIK - KOSTKA BETONOWA
- KONTYNUACJA DZIAŁKI
- RÓŻA WIATRÓW