


PLAN ZAGOSPODAROWANIA OSIEDLA "OGRODY ALEKSANDRY"

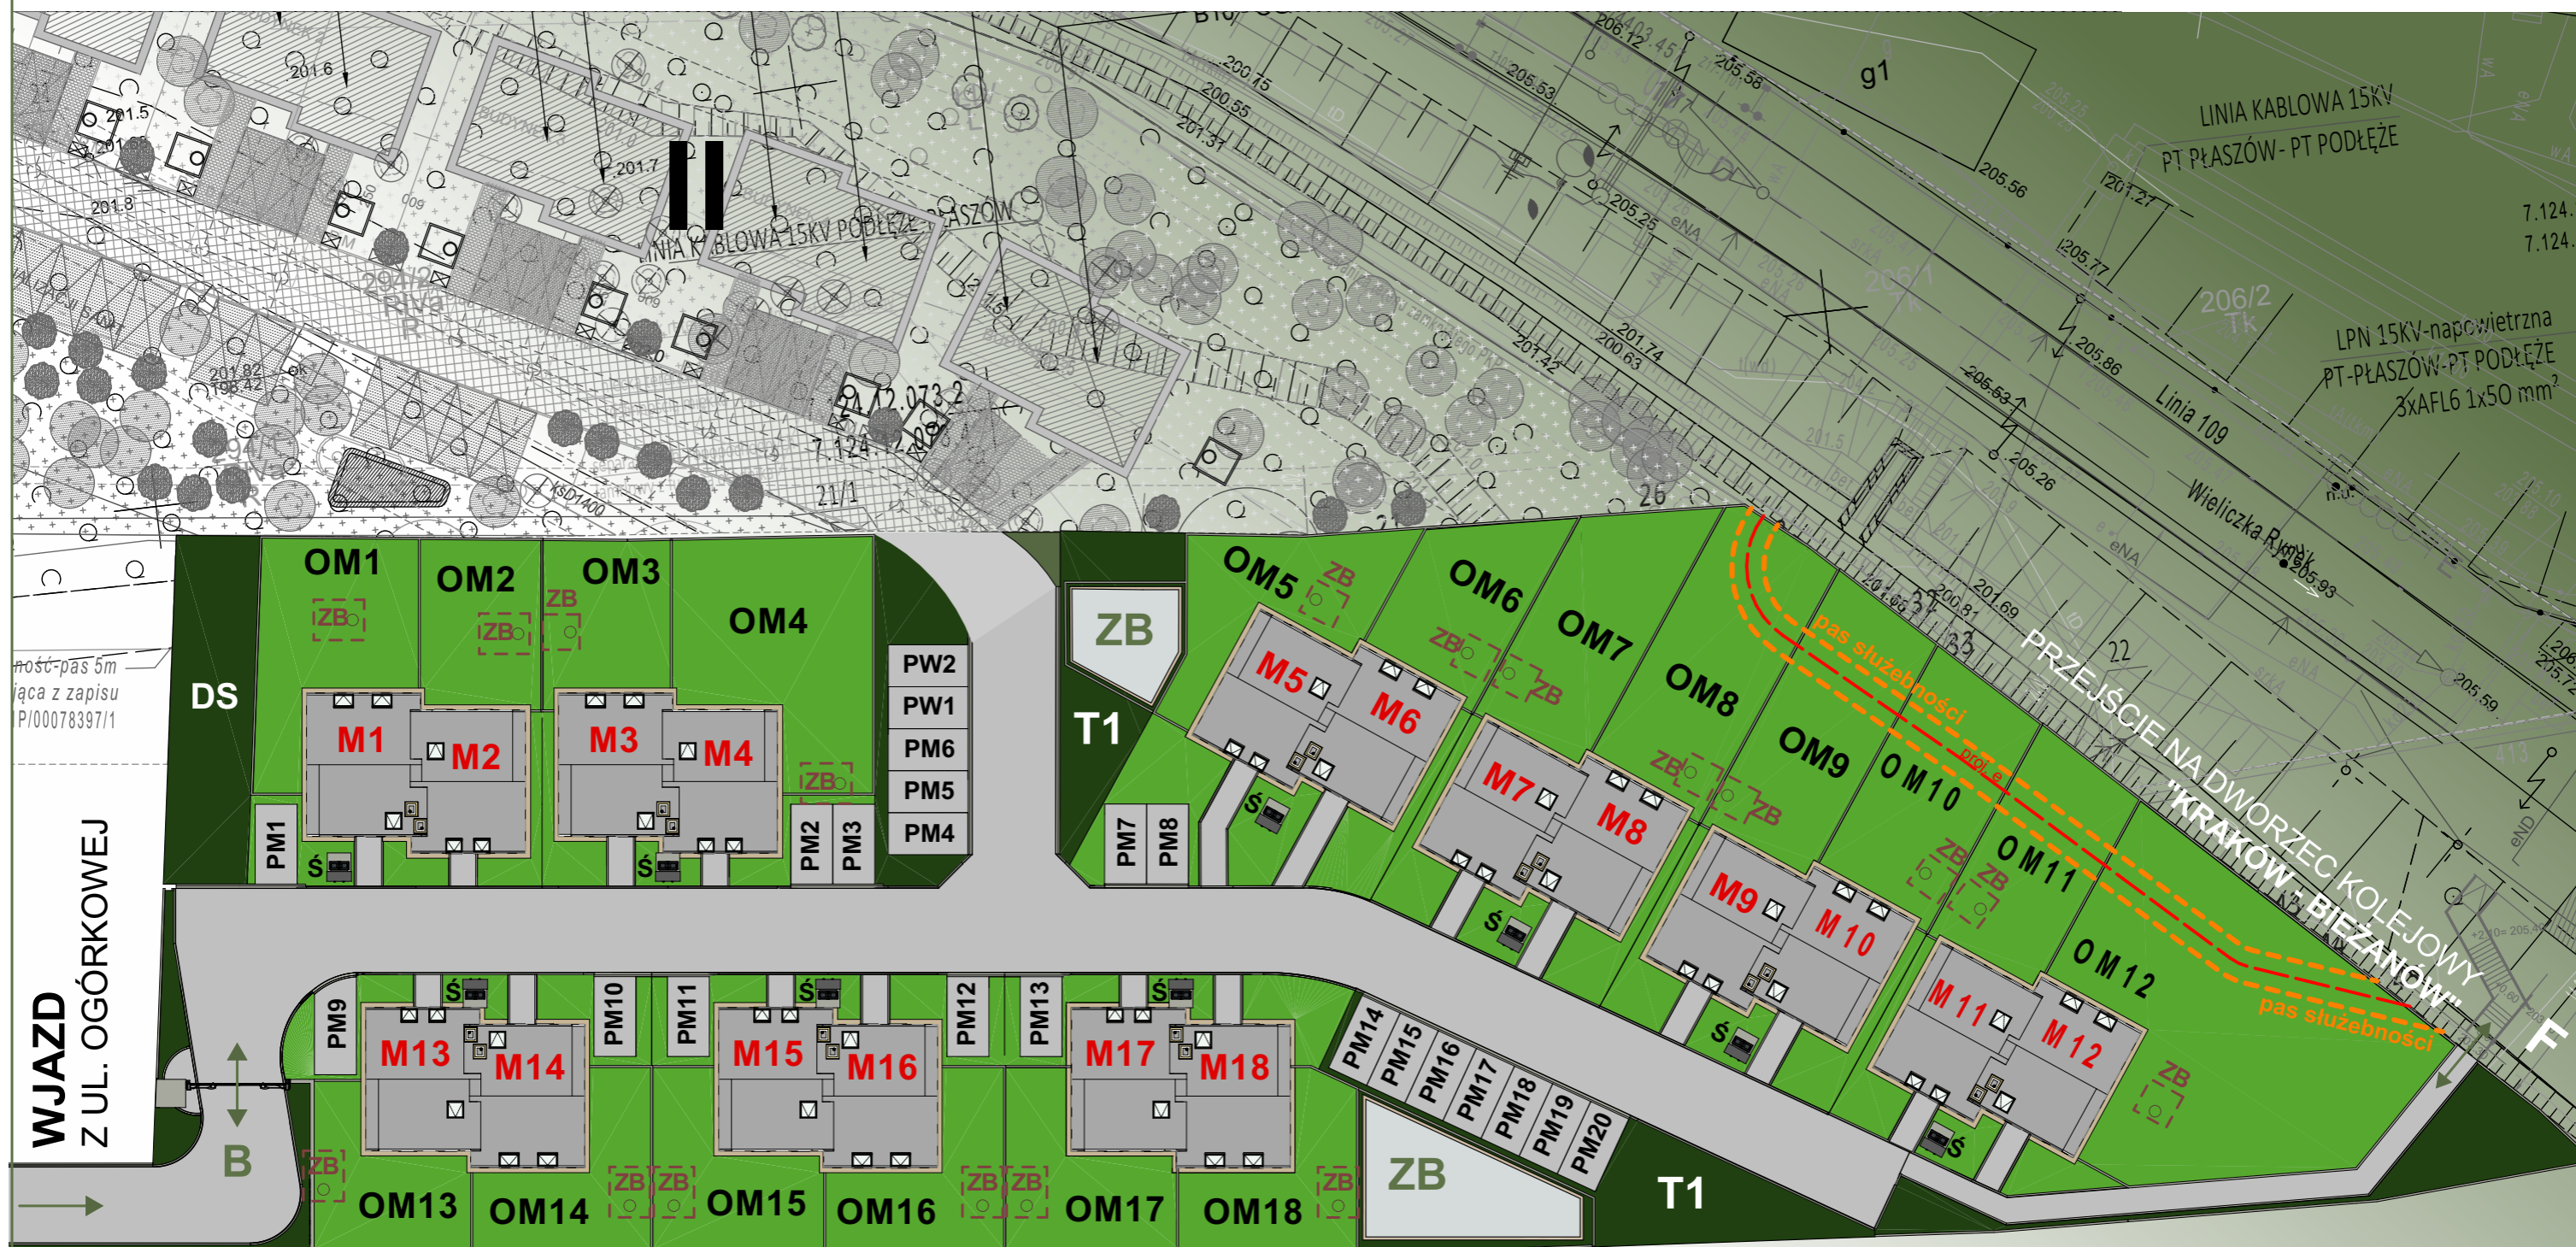

LEGENDA:

- II - ETAP DRUGI INWESTYCJI
- B - BRAMA WJAZDOWA Z UL. OGÓRKOWEJ
- F - FURTKA PRZEJŚCIE NA DWORZEC KOLEJOWY
- DS - DROGA SŁUŻEBNA / DOJAZD BUDOWLANY II ETAP
- PM1-20 - MIEJSCE PARKINGOWE PRYWATNE

- PW1-2 - MIEJSCE PARKINGOWE WSPÓLNE
- M1-12 - NUMER LOKALU W BUDYNKU
- OM1-12 - OGRÓDEK PRYWATNY
- ZB - ZBIORNIK WODNY
- T1 - TEREN WSPÓLNY
- ZB - ZBIORNIK WODNY
- Ś - SMIETNIK

Legenda dla służebności przesyłu

- - Oś linii
- - Pas służebności