


# ZAGOSPODAROWANIE TERENU

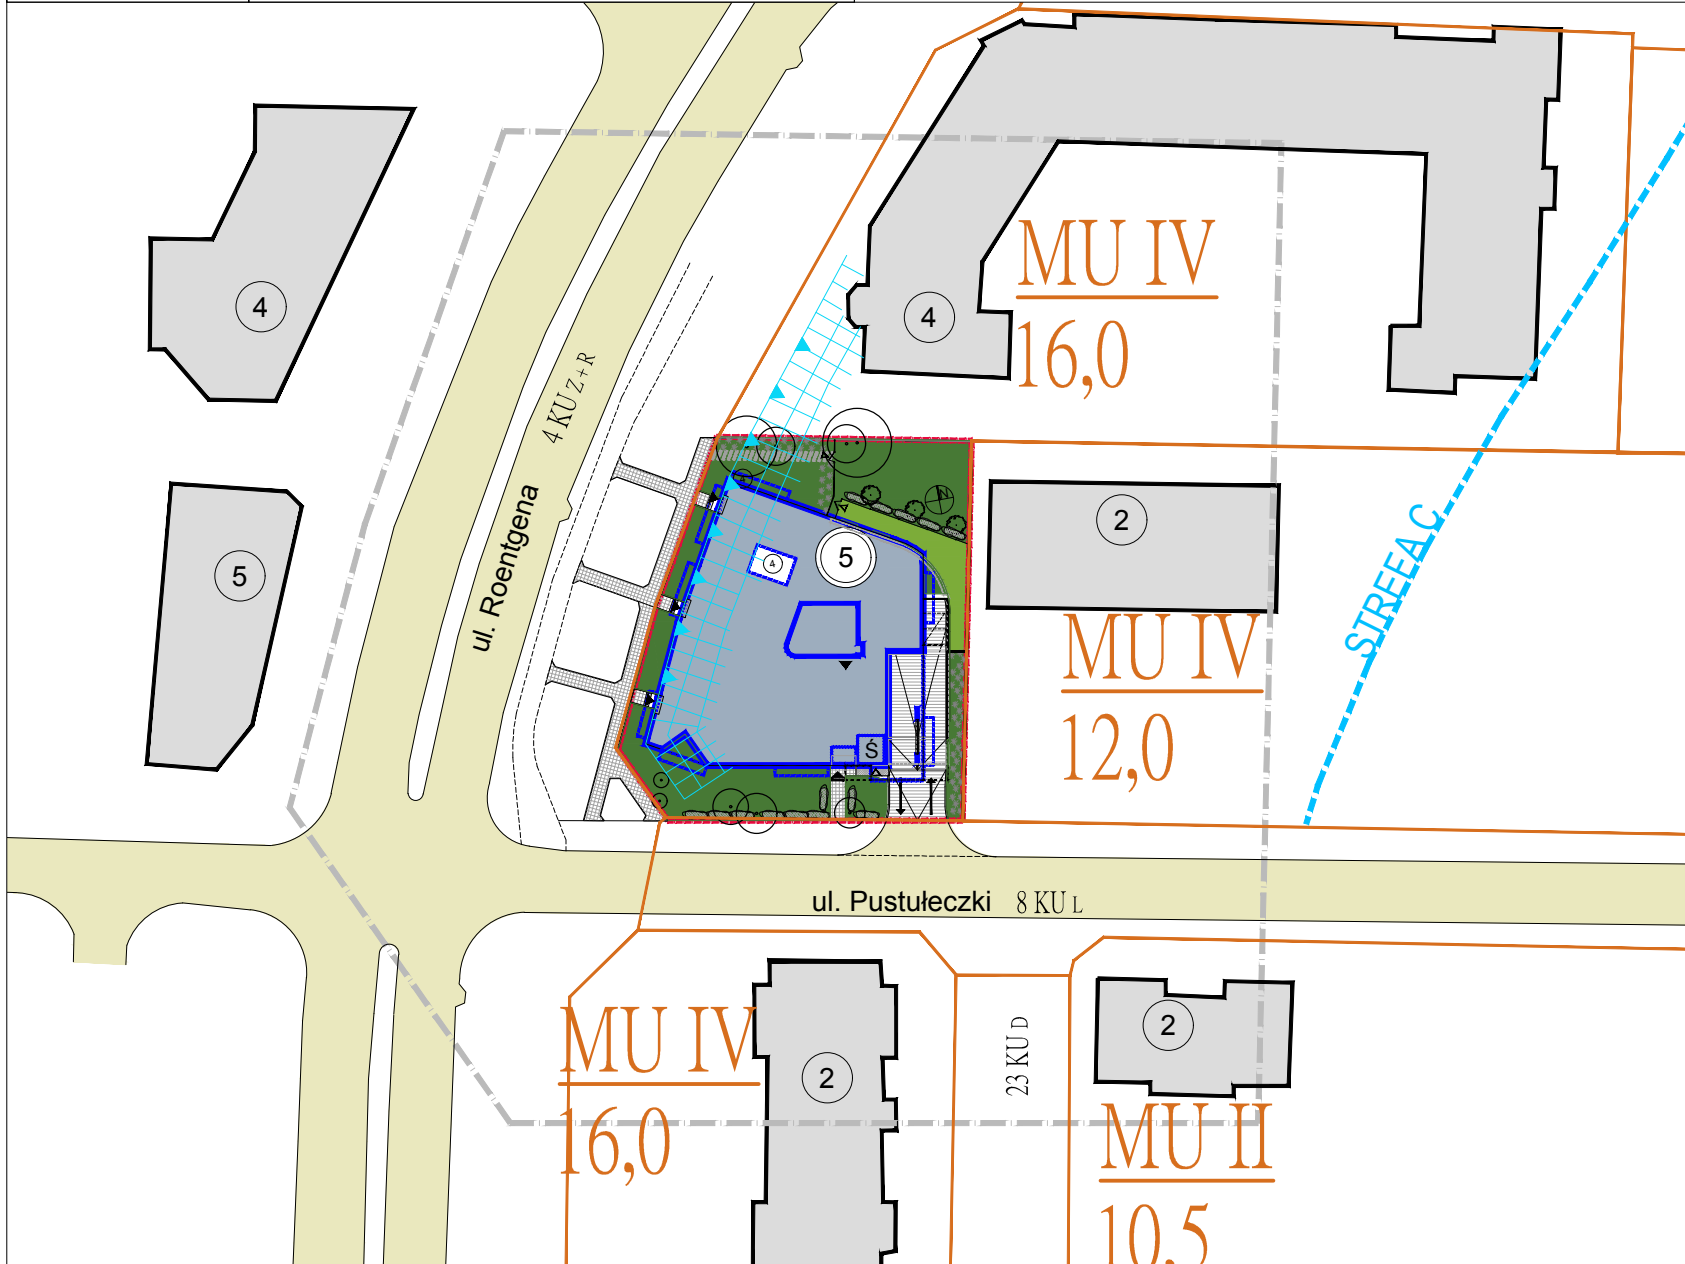

**OZNACZENIA:**

- GRANICA DZIAŁKI  
DZ. EW. NR 45/3, 46, 47, OBRĘB 11078  
J.E.W.: 146513\_8.1078.45/3, 146513\_8.1078.46  
146513\_8.1078.47
- GRANICA KOŁNIERZA GEODEZYJNEGO
- LINIE ROZGRANICZAJĄCE TERENY  
O RÓŻNYM PRZEZNACZENIU WG MPZP
- WEJŚCIE DO BUDYNKU
- WEJŚCIE DO ŚMIETNIKA
- WJAZD/WYJAZD DO/Z GARAZU PODZIEMNEGO
- WEJŚCIE DO USŁUG
- Ś ŚMIETNIK WBUDOWANY DLA MIESZKANCÓW
- TERENY ZIELONE - OGRÓDKI
- TERENY ZIELONE - TRAWNIK
- BUDYNEK PROJEKTOWANY
- BUDYNKI ISTNIEJĄCE
- OBRYŚ NADWISZEŃ (BALKONY)
- CHODNIK
- POCHYLNIA - WJAZD / WYJAZD Z GARAZU
- ILOŚĆ KONDYGNACJI NADZIEMNYCH
- OBOWIĄZUJĄCA LINIA ZABUDOWY
- USŁUOWA PIERZEJA ULICZNA WG MPZP
- STREFA C UCIAŹLIWEGO ODDZIAŁYWANIA

**SKALA:**

JEDNOSTKA PROJEKTOWA:



MWA Maciej Wysoczyński Architekt  
siedziba: ul. Jana Kazimierza 12/45  
01-248 Warszawa  
biuro: ul. Bema 60a  
01-225 Warszawa  
telefon: +48 691 314 797