


STRZESZYŃSKA 77

KOMPLEKS MIESZKANIOWY
UL. STRZESZYŃSKA 77, 77A, 77B, 77C, 77D, 77E
POZNAŃ

PLAN SYTUACYJNY

- A — D GRANICA DZIAŁKI
- ◀▶ WJAZD NA TEREN INWESTYCJI
- ▲ WJAZD DO GARAŻU
- ▲ GŁÓWNE WEJŚCIE DO BUDYNKU Z POZIOMU PARTERU
- △ WEJŚCIA INNE
- ▭ OBRYŚ BUDYNKU W PARTERZE
- ▭ OBRYŚ SEGMENTU MIESZKALNEGO
- 77A NR ADMINISTRACYJNY
- 77A.1 NR MIESZKANIA
- ♿ PROJEKTOWANE MIEJSCA POSTOJOWE DLA OSÓB Z NIEPEŁNOSPRAWNOŚCIĄ
- ♿ MIEJSCA POSTOJOWE Z MOŻLIWOŚCIĄ ŁADOWANIA AUT I DLA OSÓB Z NIEPEŁNOSPRAWNOŚCIĄ
- 🌿 OGRÓDKI LOKATORSKIE
- 🌿 ZIELEŃ WSPÓLNA
- T REZERWA POD TRAFOSTACJĘ

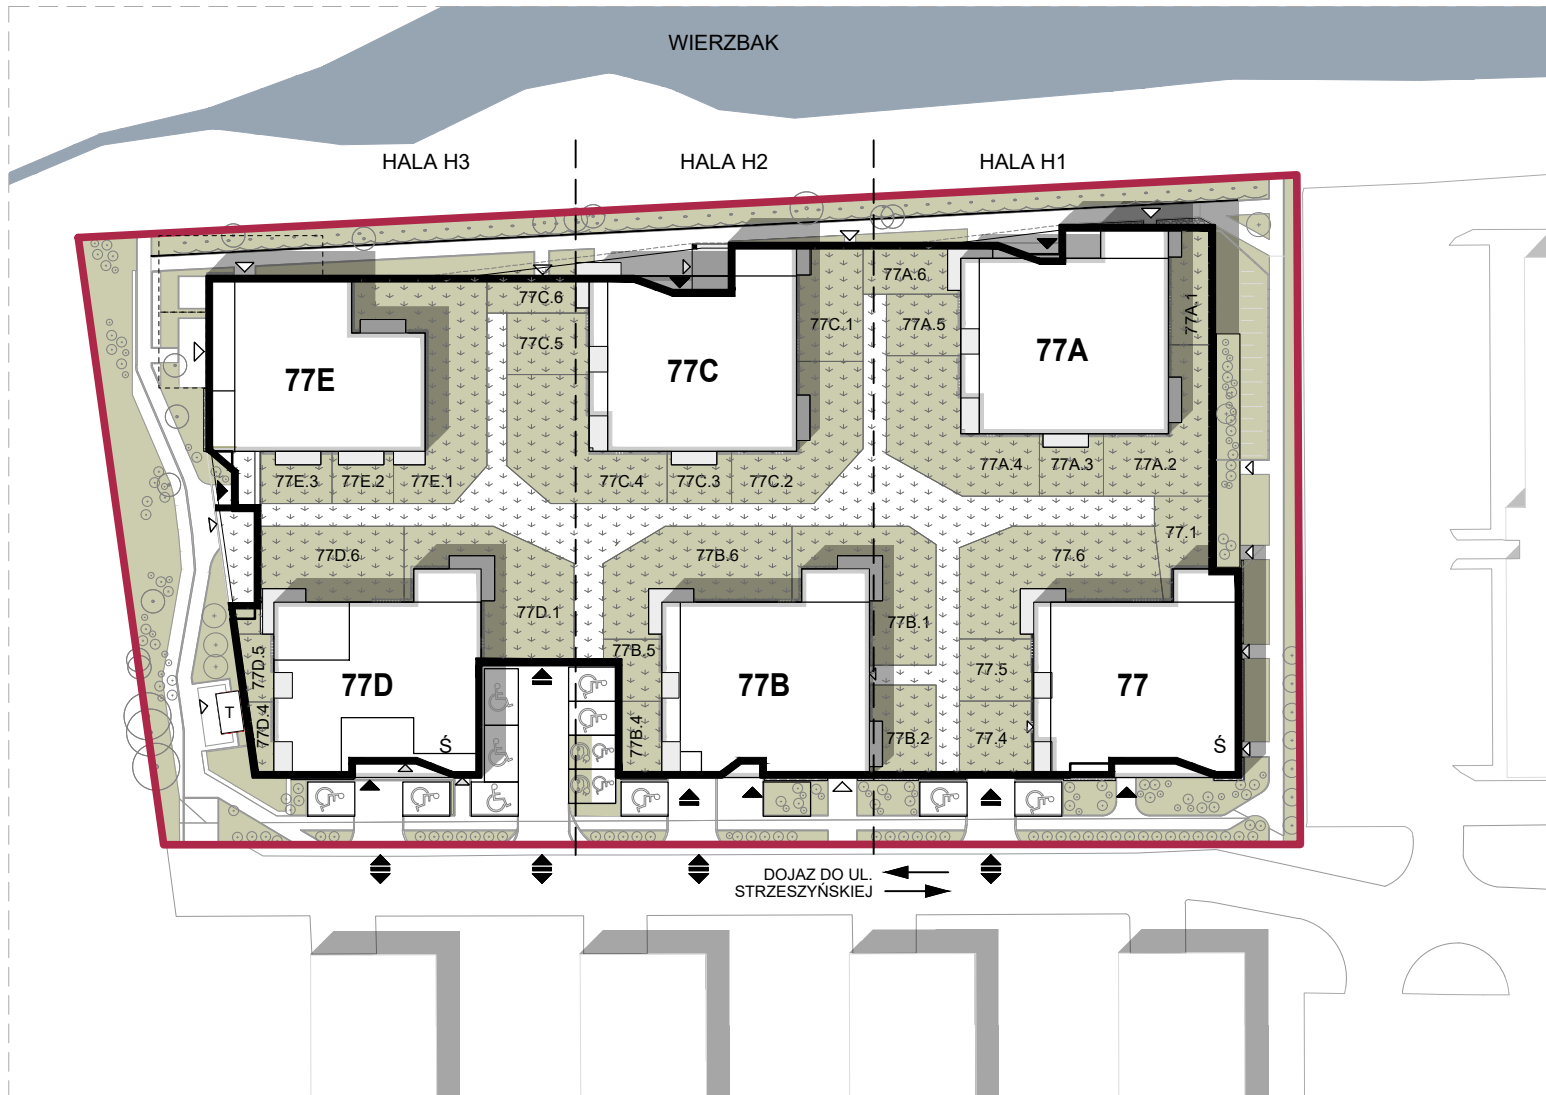

JAKON
invest

UWAGA:
Rysunki mają charakter poglądowy. Zastrzegamy sobie prawo do wprowadzania zmian.

Biuro sprzedaży: tel: +48 603 66 44 88, email: sprzedaz@jakon.pl, www.strzeszynska77.pl, www.jakon-inwest.pl

