


Warszawa Bielany, ul. Przy Agorze 6

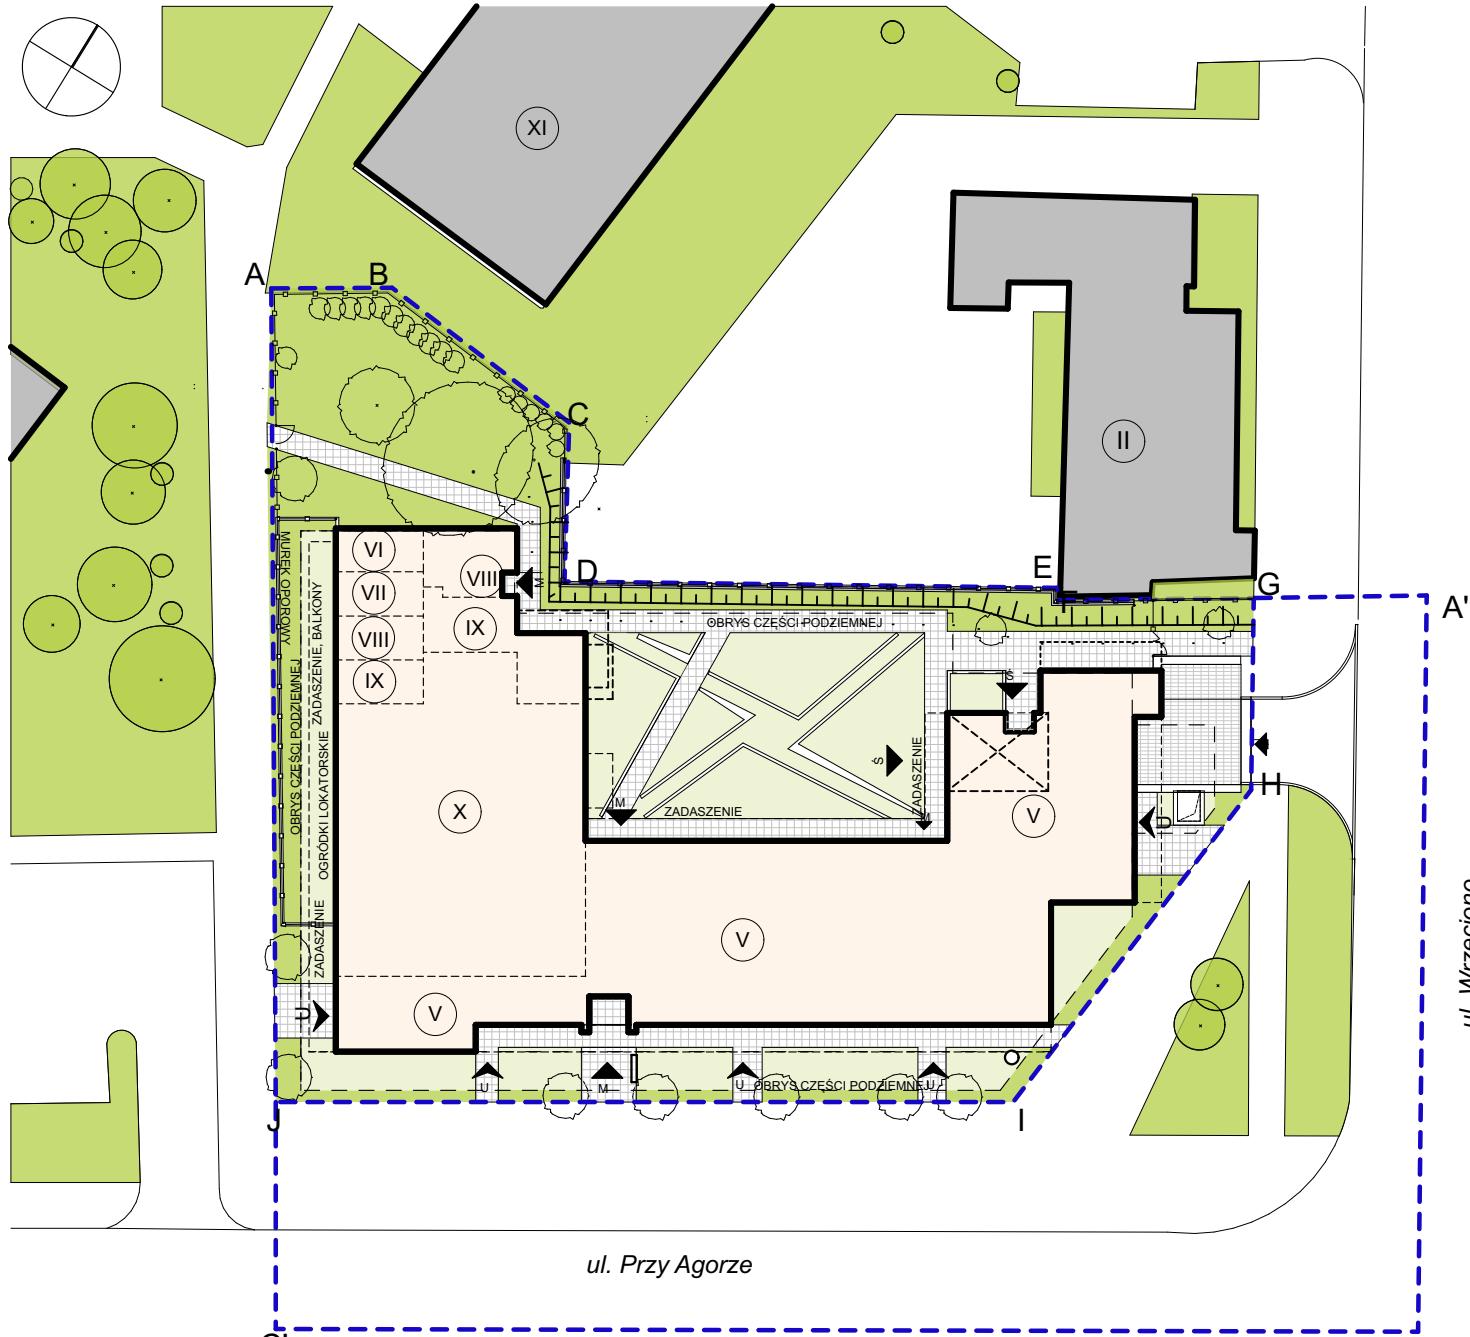

ORIENTACYJNY PLAN ZAGOSPODAROWANIA

LEGENDA:

- GRANICA DZIAŁEK BUDOWLANYCH I GRANICA OBSZARU WNIOSKOWANEGO A,B,C,D,E,F,G,H,I,J,A
- ISTNIEJĄCE OBIEKTY BUDOWLANE, DO ROZBIÓRKI
- BUDYNEK PROJEKTOWANY
- ISTNIEJĄCA ZABUDOWA TERENÓW SĄSIEDNICH
- LICZBA KONDYGNACJI PROJEKTOWANEGO BUDYNKU
- DOSTĘP DO ELEWACJI Z DROGI POŻAROWEJ
- WJAZD DO PROJEKTOWANEGO GARAŻU PODZIEMNEGO
- WEJŚCIE DO PROJEKTOWANYCH USŁUG
- WEJŚCIE DO PROJEKTOWANEGO ŚMIETNIKA
- WEJŚCIE DO CZĘŚCI MIESZKALNYCH PROJEKTOWANEGO BUDYNKU
- X ŚMIETNIK
- PROJEKTOWANE OGRODZENIE
- POWIERZCHNIA BIOLOGICZNIE CZYNNA NA GRUNCIE RODZIMYM (100%)
- POWIERZCHNIA BIOLOGICZNIE CZYNNA NA STROPIE (50%)



telefon 22 518 62 62
sprzedaz@homeinvest.pl
www.homeinvest.pl

Banaszewski | Dembiński
Architekci