


LEGENDA - FUNKCJE

- POKÓJ SUPERIOR
- APARTAMENT
- POKÓJ DLA OS. NIEPEŁNOSPRAWNYCH
- OBSŁUGA HOTELU

UWAGI:
- Powierzchnie pomieszczeń podano z uwzględnieniem grubości tynków zgodnie z normą PN-ISO 9836.
- Niniejsza karta katalogowa została opracowana na podstawie projektu budowlanego. Nie stanowi ona wiernego odwzorowania lokali, które powstaną w przyszłości. Karta służy wskazaniu położenia projektowanych pomieszczeń oraz usytuowania lokali na kondygnacji.
- Powierzchnie oraz wymiary mogą ulec niewielkim zmianom w trakcie realizacji projektu.

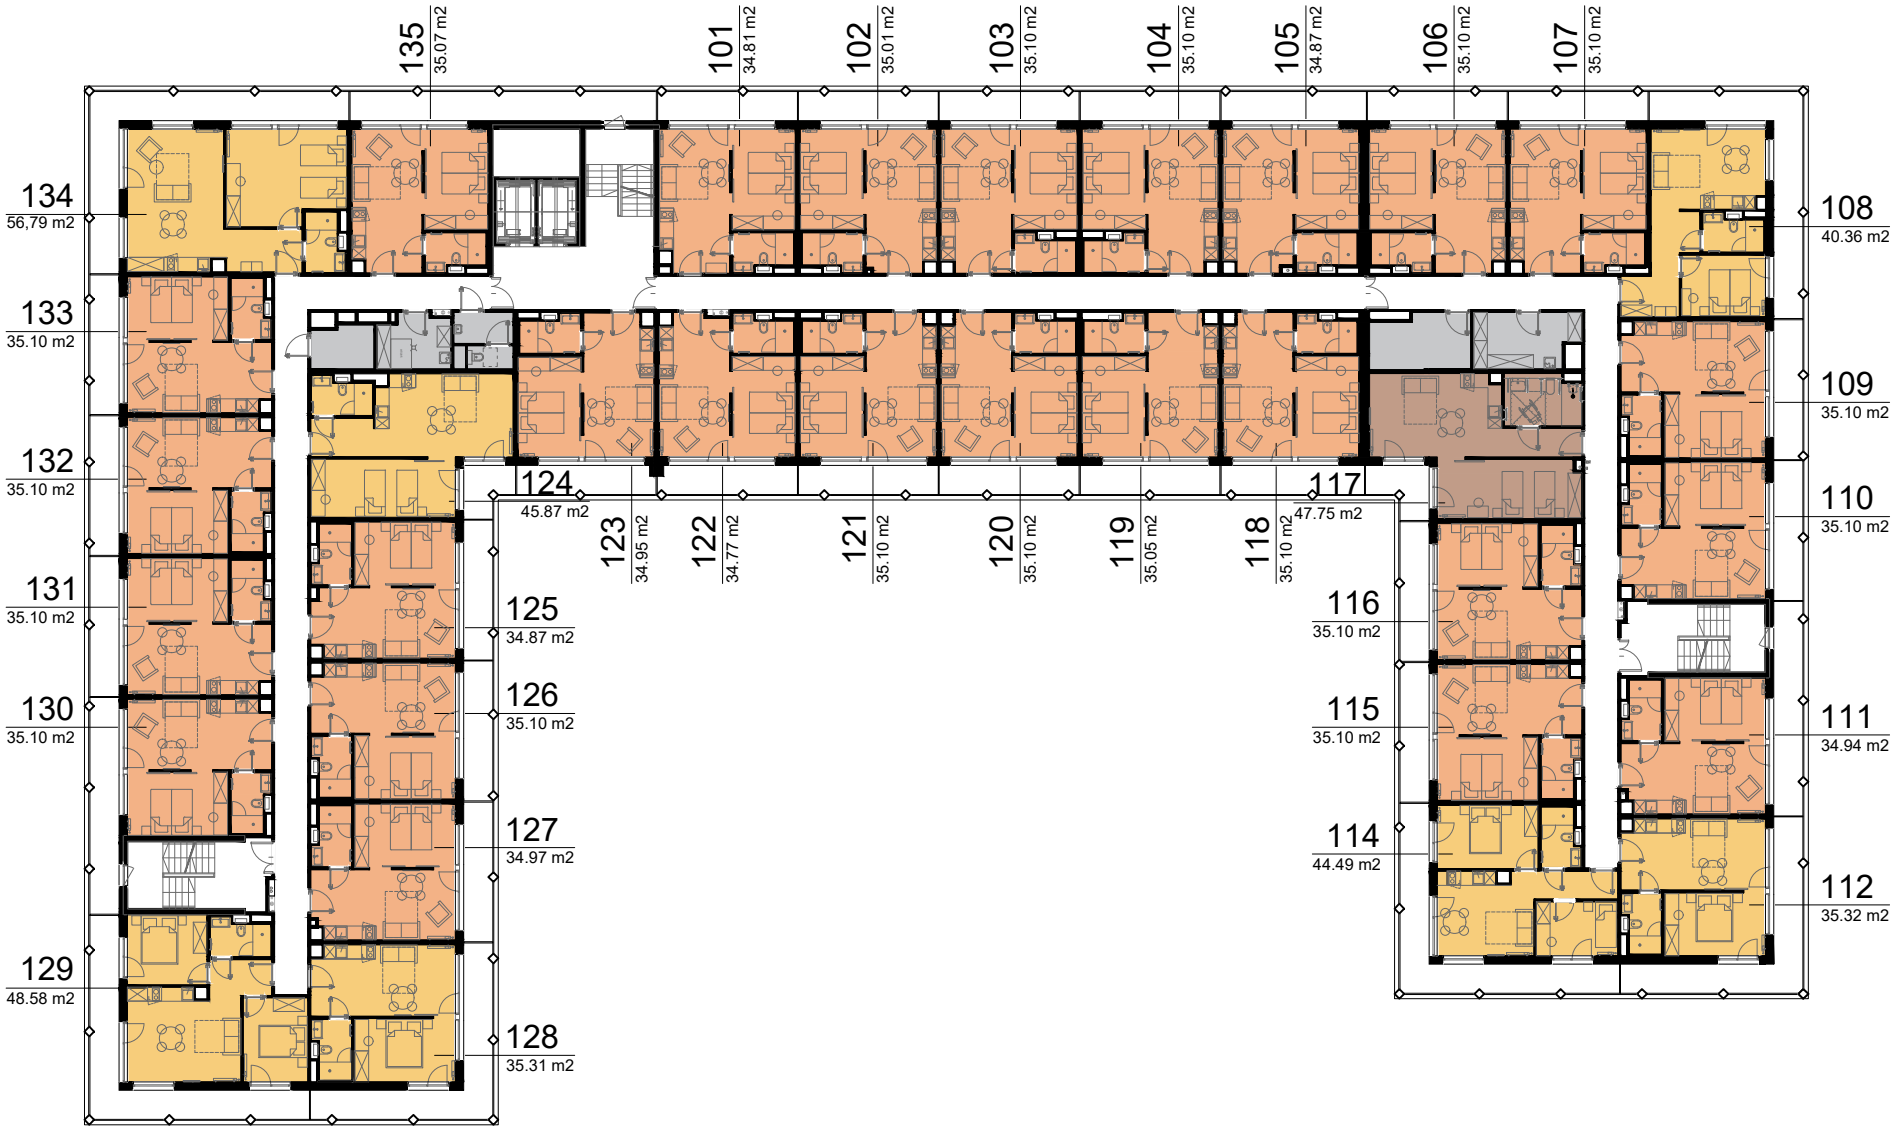

WYSOKOŚĆ KONDYGNACJI - 285cm