


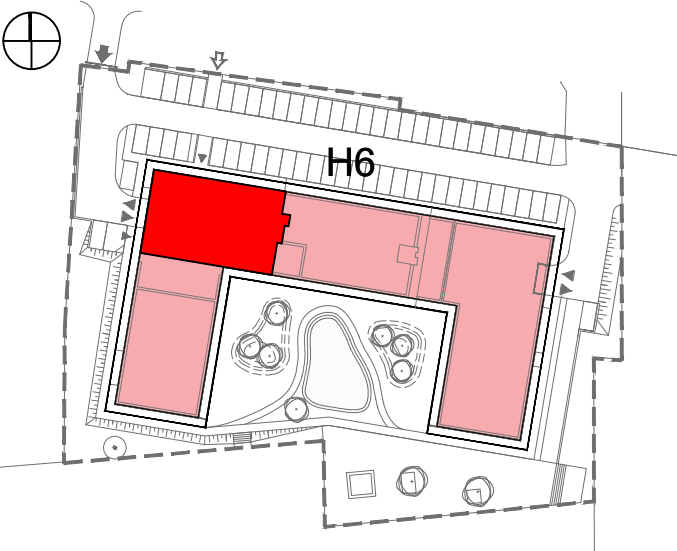

LEGENDA - FUNKCJE

APARTAMENT

OBSŁUGA HOTELU

TARAS APARTAMENTU

TARAS OGÓLNODOSTĘPNY




UWAGI:

- Powierzchnie pomieszczeń podano z uwzględnieniem grubości tynków zgodnie z normą PN-ISO 9836.

- Niniejsza karta katalogowa została opracowana na podstawie projektu budowlanego. Nie stanowi ona wiernego odwzorowania lokali które powstaną w przyszłości. Karta służy wskazaniu położenia projektowanych pomieszczeń oraz usytuowania lokali na kondygnacji.

- Powierzchnie oraz wymiary mogą ulec niewielkim zmianom w trakcie realizacji projektu.

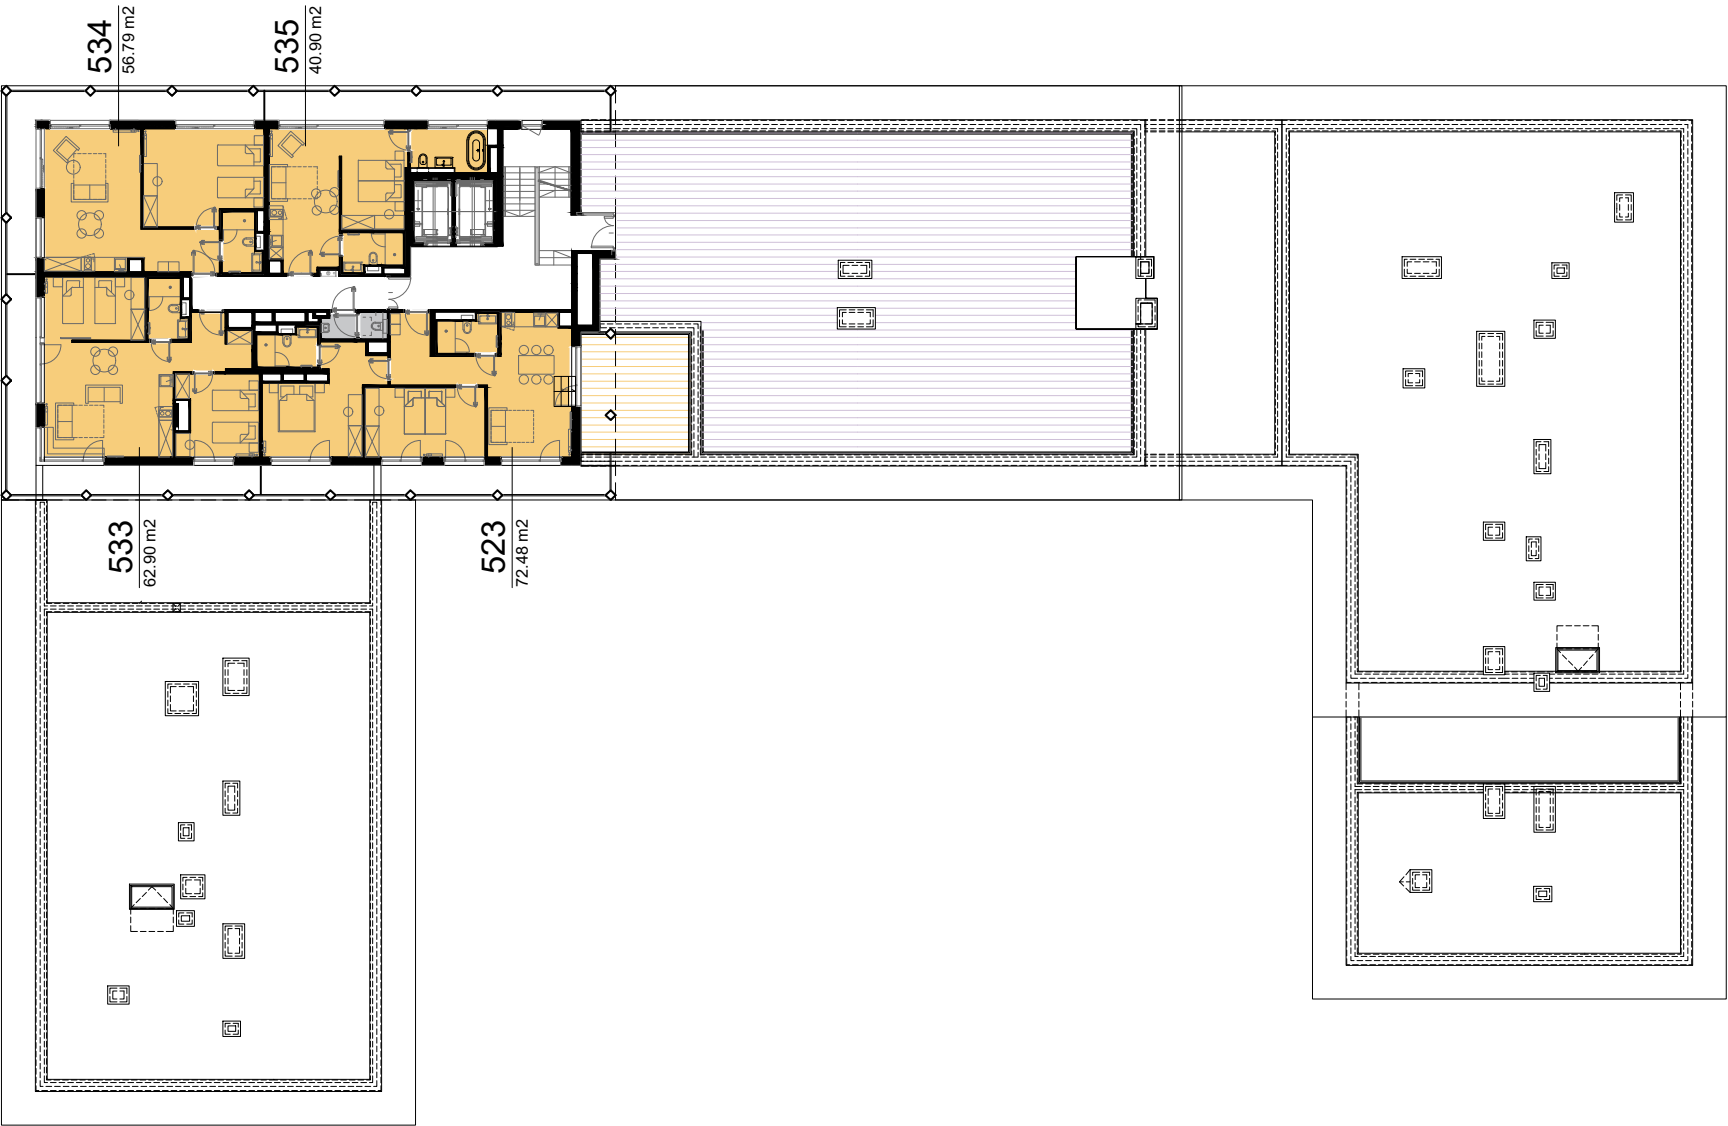

WYSOKOŚĆ KONDYGNACJI - 310cm