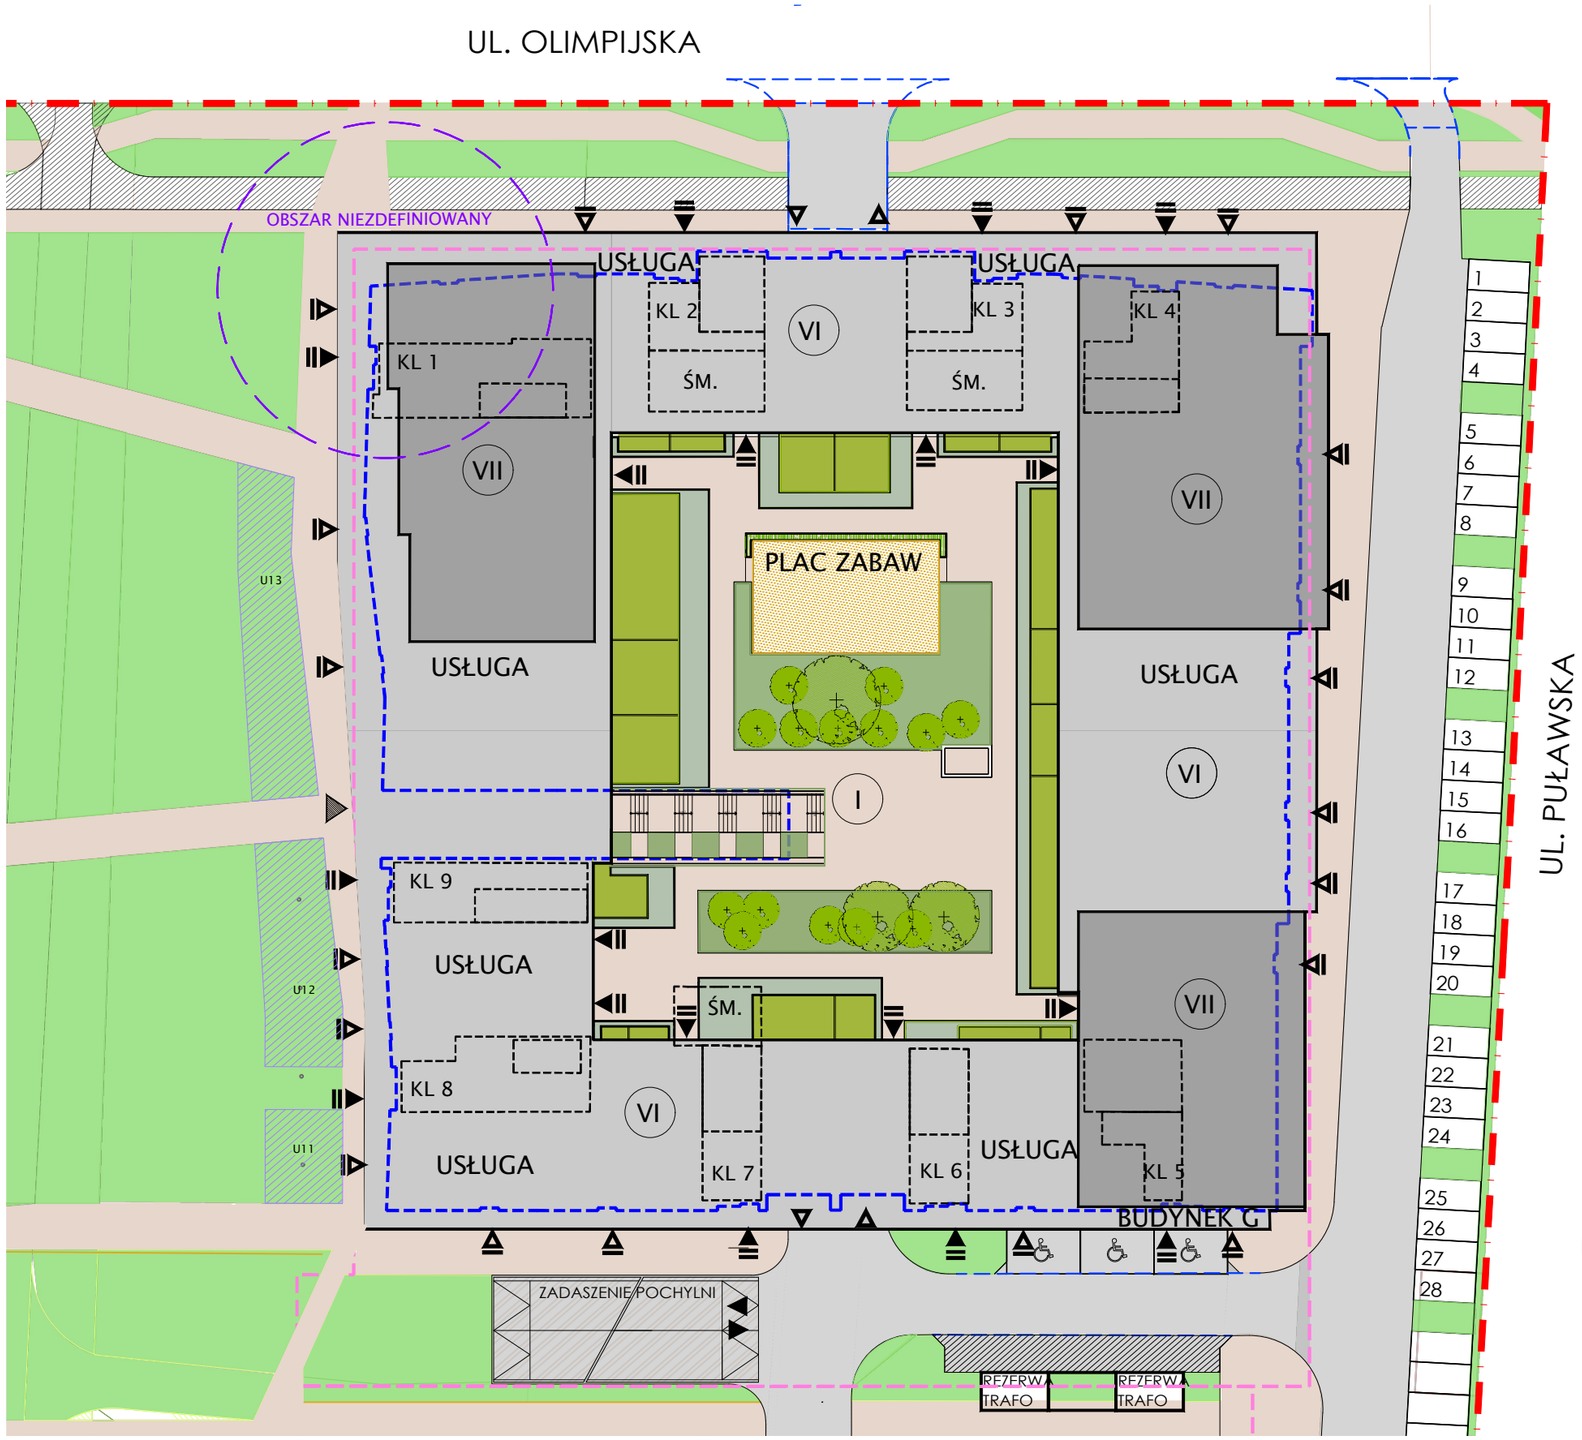


SKALA 1:500

LEGENDA:

- OZNACZENIE STRZAŁKI PÓŁNOCY
- OBSZAR INWESTYCJI
- PROJEKTOWANY BUDYNEK
- PROJEKTOWANA ZWYŻKA WYSOKOŚCIOWA
- OBRYS GARAŻU PODZIEMNEGO
- OBRYS PARTERU
- OBRYS LICA BUDYNKU
- DROGA ROWEROWA
- USŁUGA LOKALE USŁUGOWE NA PARTERACH
- (VII) LICZBA KONDYGNACJI
- WEJŚCIA DO KLATEK
- WEJŚCIA DO USŁUG
- WEJŚCIE NA DZIEDZINIEC NA 2 KONDYGNACJI
- WJAZD/WYJAZD DO GARAŻU NA KONDYGNACJI PODZIEMNEJ
- WJAZD/WYJAZD DO GARAŻU NA KONDYGNACJI PIERWSZEJ NADZIEMNEJ
- KL 3 OZNACZENIE KLATEK SCHODOWYCH
- ŚM. ŚMIETNIK
- POWIERZCHNIA UTWARDZONA CHODNIKÓW
- POWIERZCHNIA UTWARDZONA RUCHU KOŁOWEGO
- ZADASZENIE POCHYLNI O FUNKCJI KŁADKI PIESZO ROWEROWEJ TZW. "LOOPA"
- PLAC ZABAW
- ZIELEŃ NA GRUNCIE RODZIMYM
- ZIELEŃ NA PŁYCIE GARAŻU
- ZIELEŃ KRZEWY WYGRADZAJĄCE OGRÓDKI
- ZIELEŃ OGRÓDKÓW
- STREFA DOSTAW
- PRZEDOGRÓDKI LOKALI USŁUGOWYCH

Wszystkie prawa autorskie dotyczące tego rysunku są własnością PARIS 2024 SPÓŁKA Z OGRANICZONĄ ODPOWIEDZIALNOŚCIĄ

Projekt

BUDYNKEK MIESZKALNY WIELORODZINNY (G) Z USŁUGAMI, GARAŻEM PODZIEMNYM, NIEZBĘDNĄ INFRASTRUKTURĄ TECHNICZNĄ I ZAGOSPODAROWANIEM TERENU WRAZ Z MURAMI OPOROWYMI

na części działki nr ew. 1/286
w miejscowości Mysiadło, gm. Lesznowola

Inwestor

Miasto Mistrzów sp. z o.o.
ul. Obozowa 57, 01-161 Warszawa

Projektant

PARIS 2024
SPÓŁKA Z OGRANICZONĄ ODPOWIEDZIALNOŚCIĄ
03-902 Warszawa, ul.Czeska 24/2, tel. 601 330 530

PROJEKTANT	Nr upr.	Podpis
mgr inż.arch. Radosław Sojka	Wa-32/01	
ZESPÓŁ PROJEKTOWY		
mgr inż.arch. Katarzyna Biała	MA/023/07	
mgr inż.arch. Daniel Ciesielski	MA/004/18	
mgr inż.arch. Leszek Czaja		
mgr inż.arch. Agnieszka Kaszczewska		
mgr inż.arch. Anna Kuflewska	25/LOIA/06	
mgr inż.arch. Artur Paczkowski	MA/007/05	
mgr inż.arch. Aleksandra Rutecka-Blimke	11/WMOKK/2010	
mgr inż.arch. Łukasz Stanaszek	MA/058/04	
SPRAWDZAJĄCY		
mgr inż.arch. Maciej Mąka	MA/KK/060/02	

Faza projektu
WPK 2

Branża
ARCHITEKTURA

Tytuł rysunku
PZT
BUDYNEK G

Numer rysunku

PROJEKT	ETAP	FAZA	BRANŻA	BUDYNEK	NR RYSUNKU
MO -	3 -	WPK2 -	A -	G -	100

Skala	Data	Rysował	Str
1:500	30.10.2026	A.Ku.	-