



PLAN ZAGOSPODAROWNIA TERENU



ul. Stefana Żeromskiego, Gdynia

LEGENDA:

	GRANICA NIERUCHOMOŚCI PROJEKTOWANEJ		MIEJSCE POSTOJOWE
	PROJEKTOWANY BUDYNEK		MIEJSCE POSTOJOWE DLA NIEPEŁNOSPRAWNYCH
	LICZBA KONDYGNACJI		STOJAKI ROWEROWE
	WEJŚCIE DO BUDYNKU		ŁAWKI
	WEJŚCIA DO LOKALI USŁUGOWYCH		PERGOLA
	WJAZD DO HALI GARAŻOWEJ		ZIELEŃ WYSOKA ISTNIEJĄCA
	MIEJSCE GROMADZENIA ODPADÓW STAŁYCH		POZIOM POSADOWIENIA NISKIEGO PARTERU
	ZIELEŃ NISKA Z ELEMENTAMI ZIELENI ŚREDNIOWYSOKIEJ		BRAMA/FURTKA

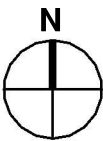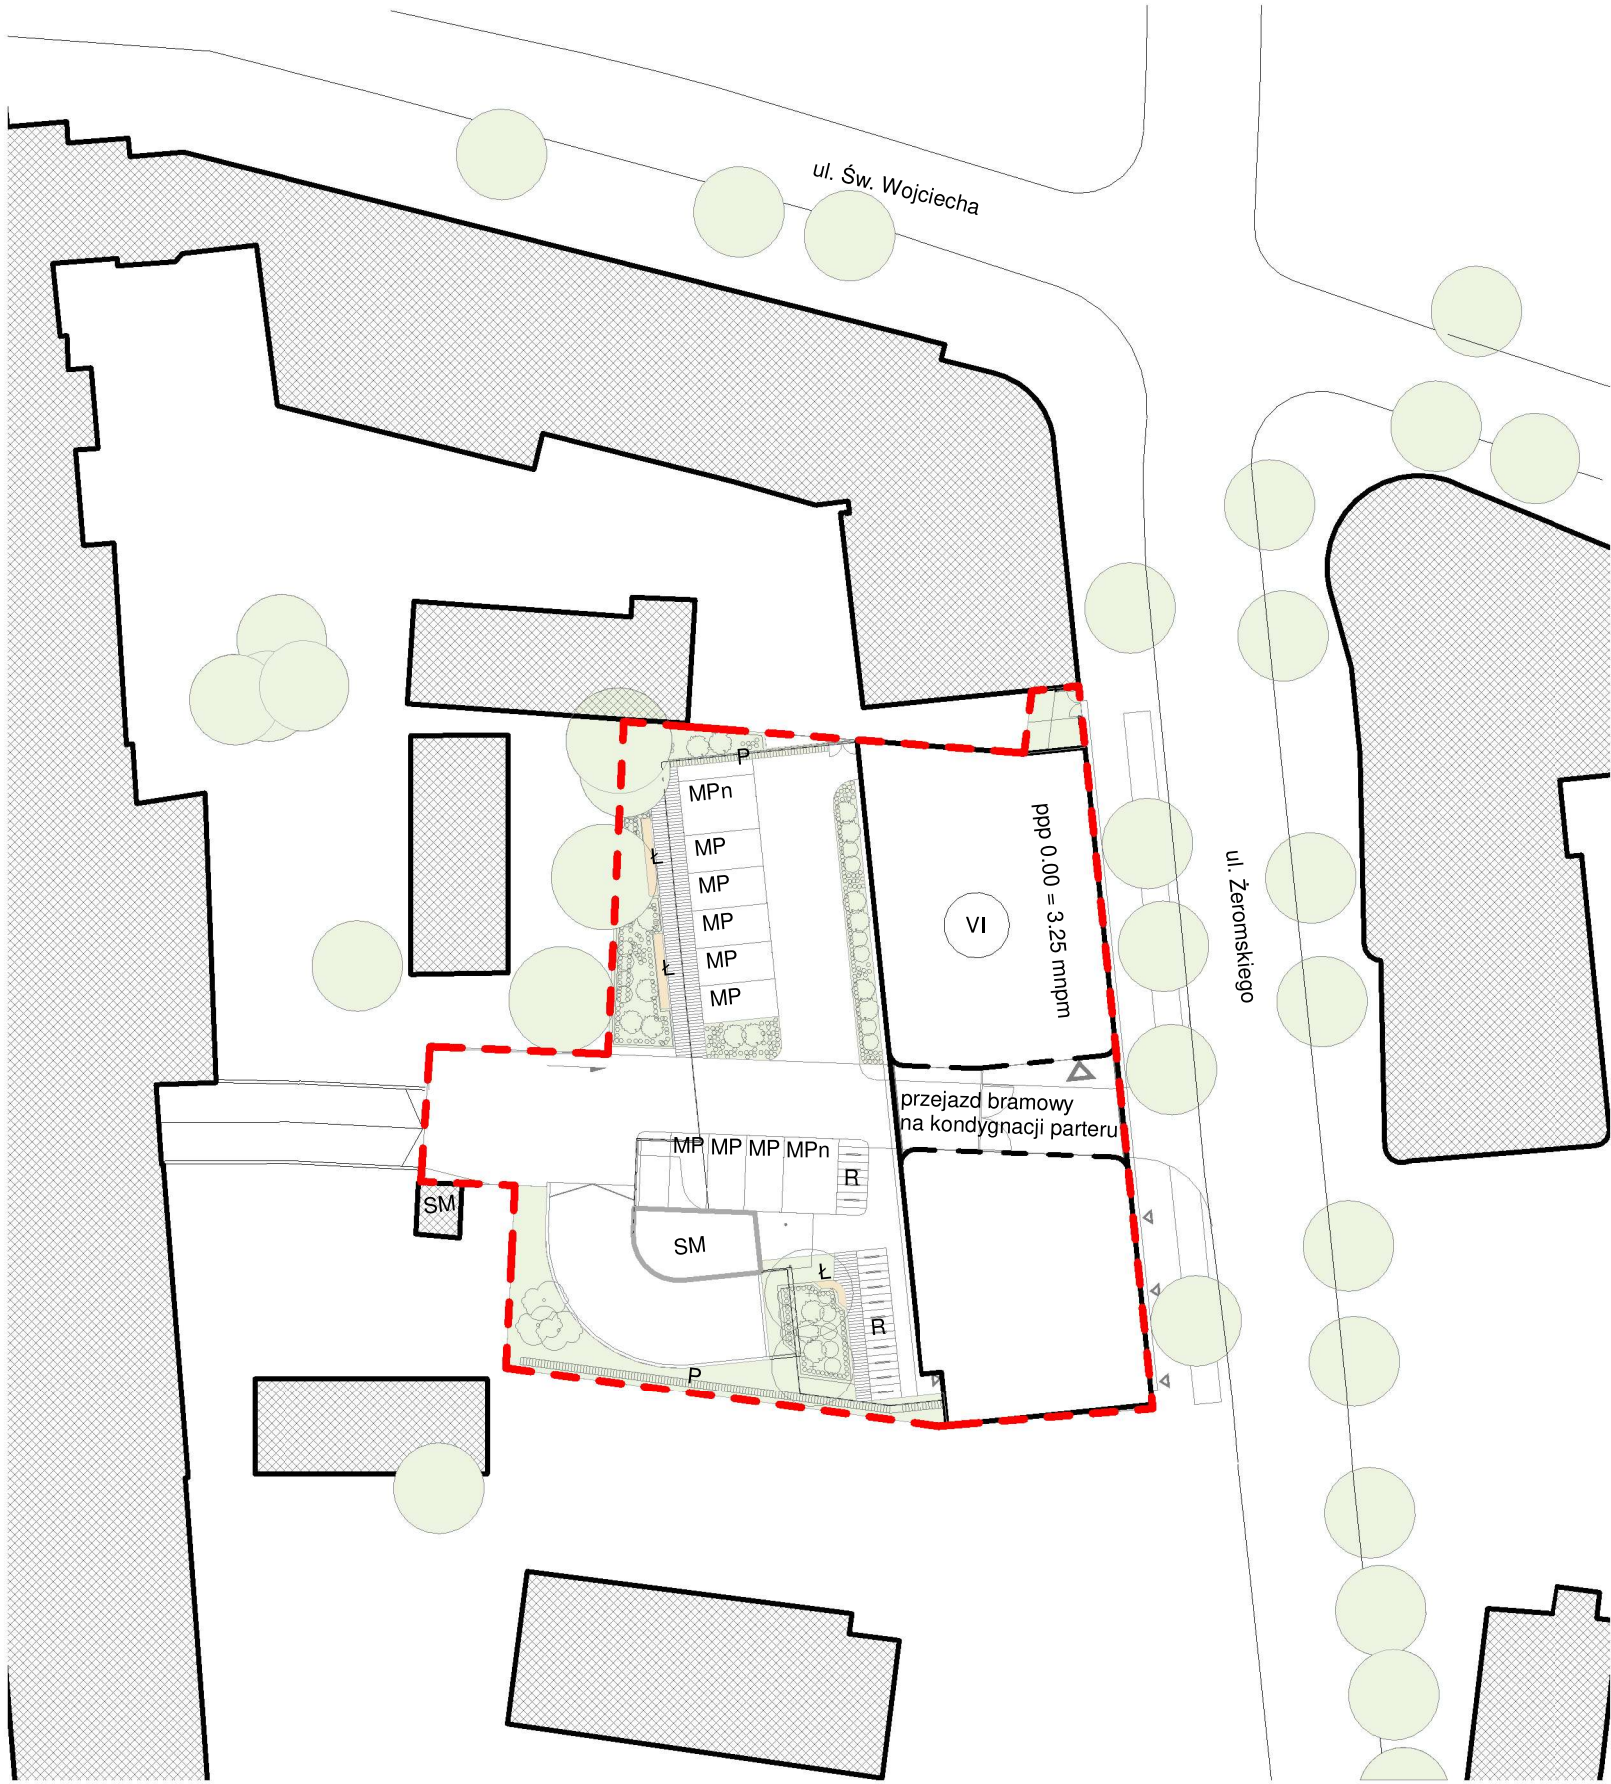

1. Niniejsza karta katalogowa opracowana została na podstawie projektu koncepcyjnego. W toku dalszego projektowania mogą wystąpić niewielkie zmiany w stosunku do informacji zawartych w karcie katalogowej.
2. Informacje na karcie nie stanowią oferty handlowej w rozumieniu art. 66 Kodeksu Cywilnego

Wartość brutto PLN



Spravia Norren Gdynia sp. z o.o.