


Al. Jana Pawła II, Gdańsk

LOKALIZACJA



LEGENDA

	GRANICA TERENU OBJĘTEGO INWESTYCJĄ,
	PROJEKTOWANE BUDYNKI MIESZKALNO-USŁUGOWE
	LOKALE USŁUGOWE
	WEJŚCIA DO BUDYNKÓW
	WEJŚCIA DO LOKALI USŁUGOWYCH
	LICZBA KONDYGNACJI
	WJAZD DO HALI GARAZOWEJ
	ZIAZD NA TEREN INWESTYCJI
	STOJAKI NA ROWERY
	TEREN WYŁĄCZNEGO KORZYSTANIA DLA LOKALU USŁUGOWEGO
	UKŁAD DROGOWY WEWNĘTRZNY NAWIERZCHNIA UTWARDZONA
	MIEJSCA POSTOJOWE NAWIERZCHNIA UTWARDZONA
	MIEJSCA POSTOJOWE DLA NIEPEŁNOSPRAWNYCH NAWIERZCHNIA UTWARDZONA
	CHODNIKI - NAWIERZCHNIA UTWARDZONA
	NAWIERZCHNIA Z DREWNA EGZOTYCZNEGO LUB DESKI KOMPOZYTOWEJ
	ZIELEN NISKA/ ZIELEN ŚREDNIOWYSOKA
	OGRODY DESZCZOWE
	NASYPY / SKARPY
	DONICE NA ZIELEN ŚREDNIOWYSOKĄ
	SZIEDZISKA KAMIENNE
	SIEDZISKA MODUŁOWE
	ŁAWKI
	ZIELEN WYSOKA - DRZEWA
	ZIELEN - ŚREDNIOWYSOKA KRZEWY, NISKIE DRZEWA
	STACJA TRANSFORMATOROWA
	ŚMIETNIK WBUDOWANY
	URZĄDZENIA WENTYLACJI - CZERPNIĘ, WYRZUTNIE

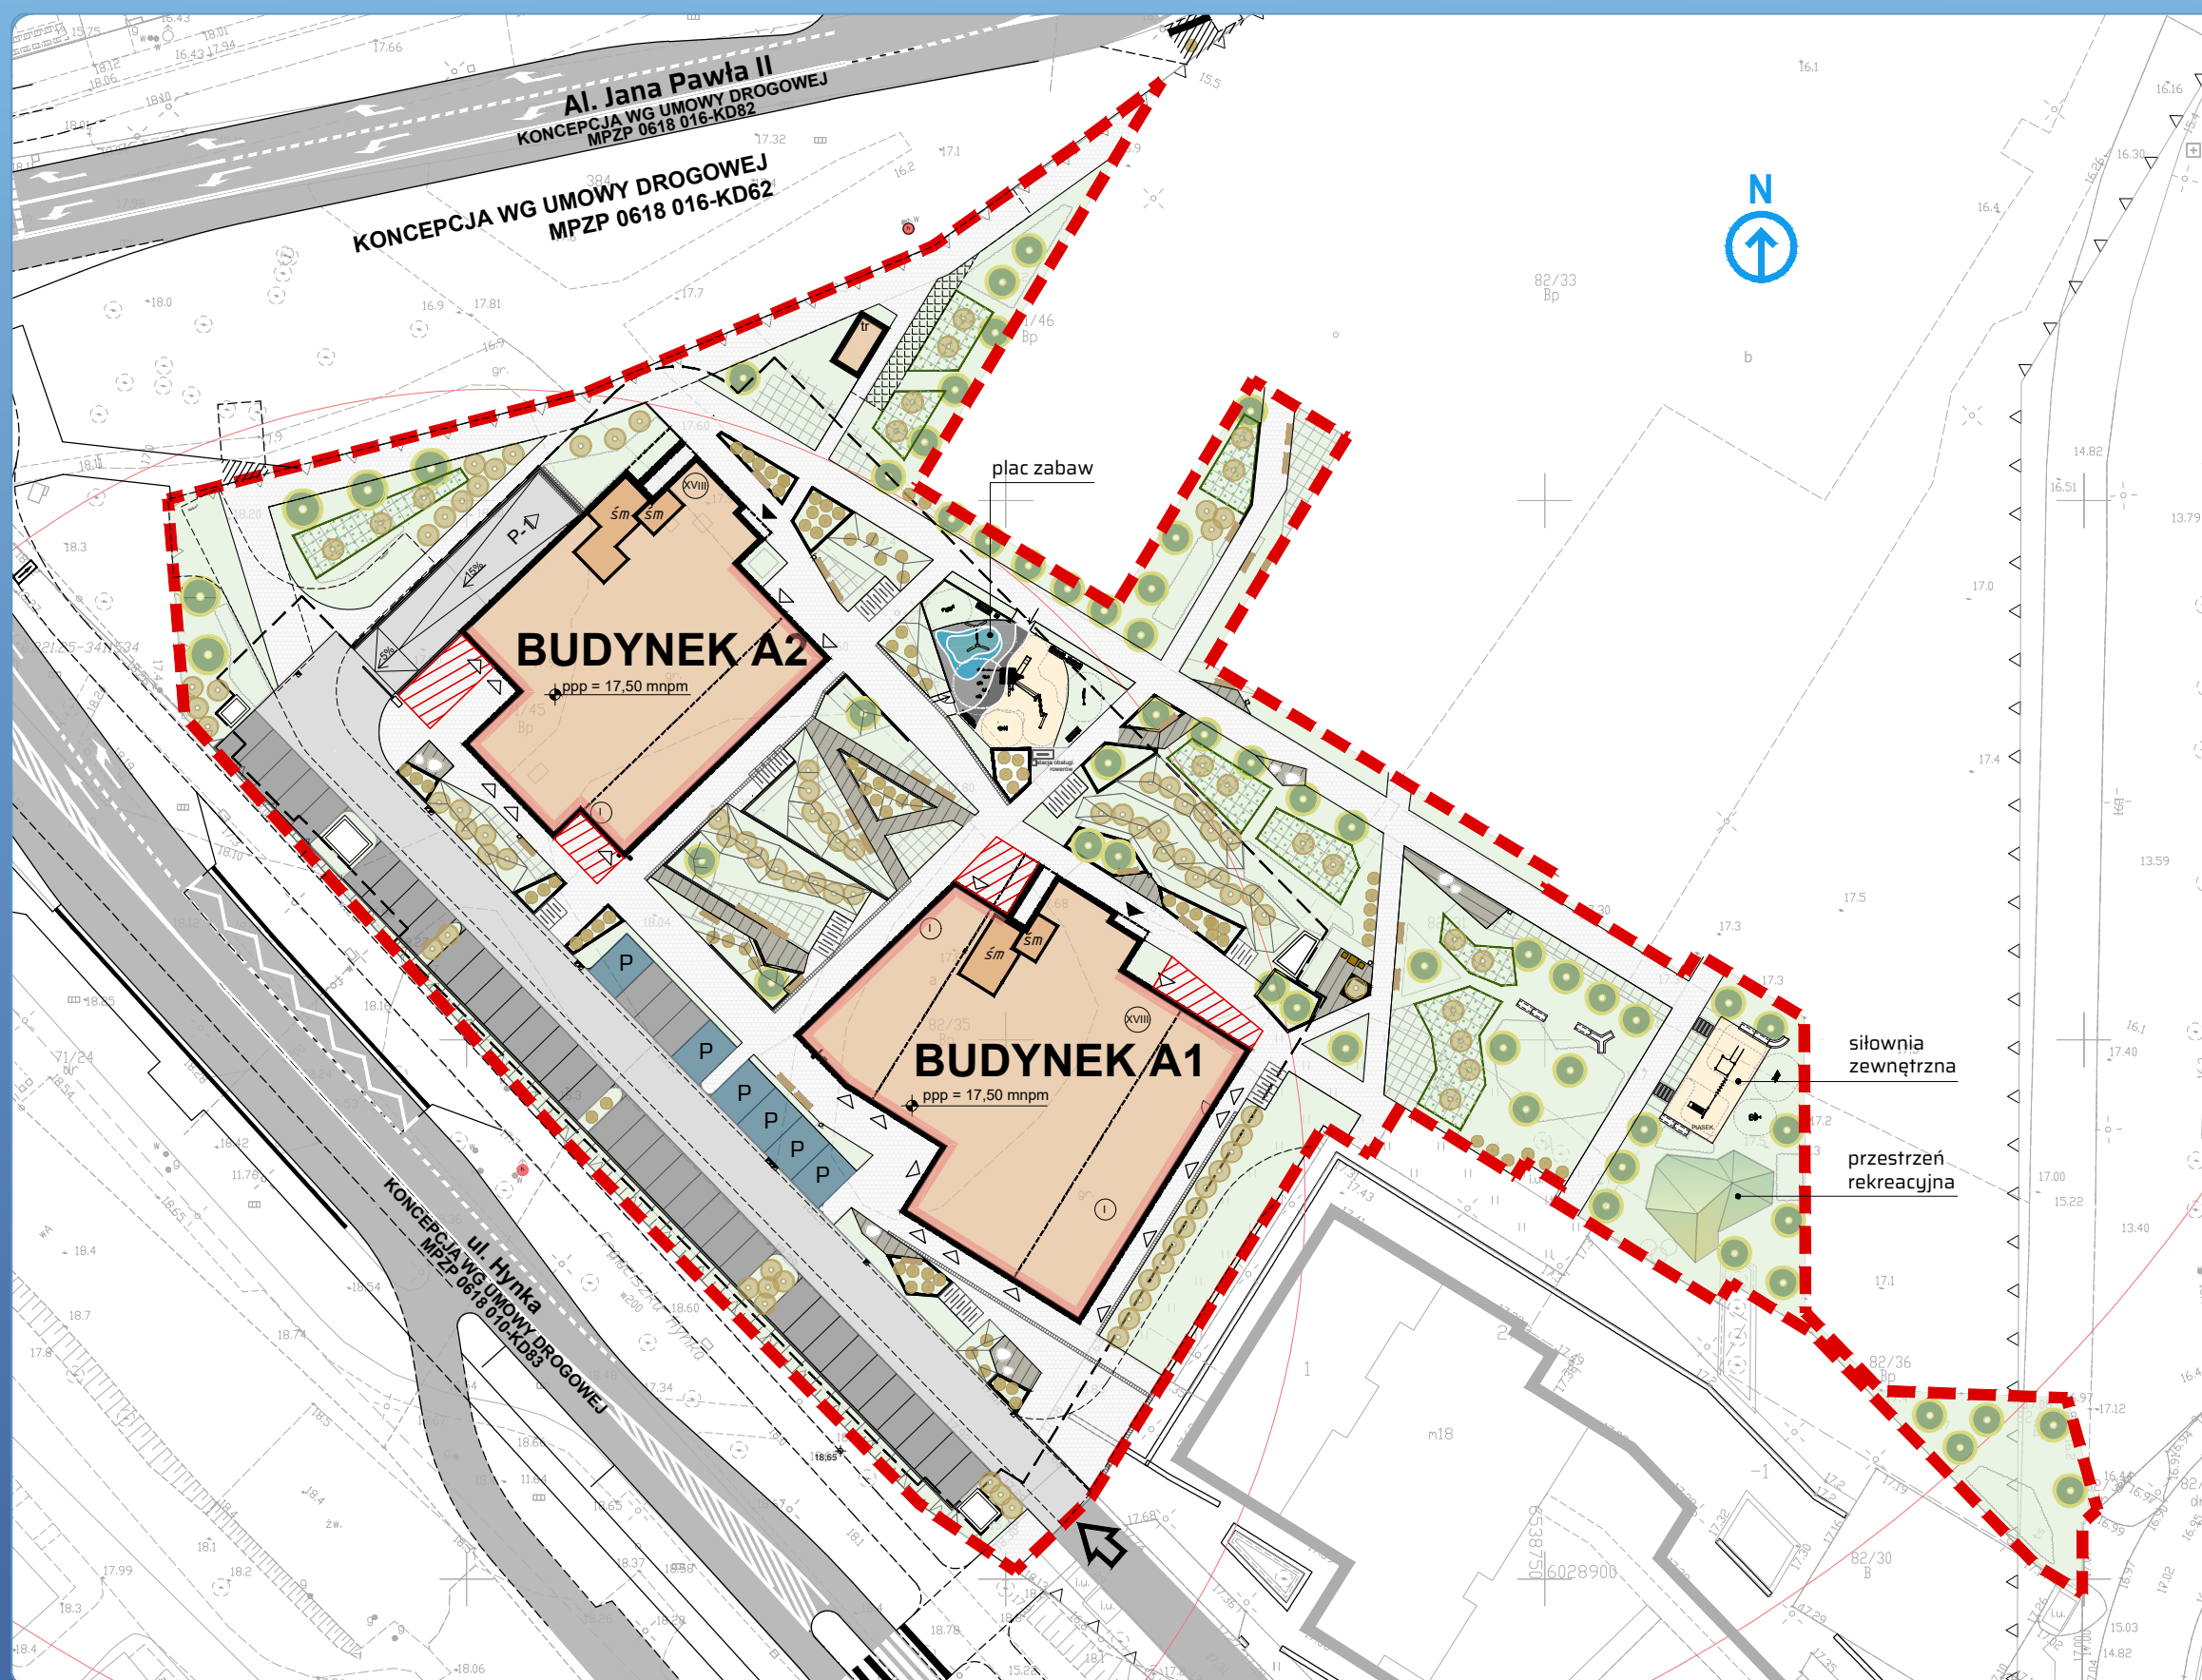

1. Niniejsza karta katalogowa opracowana została na podstawie projektu wykonawczego. W toku dalszego projektowania mogą wystąpić niewielkie zmiany w stosunku do informacji zawartych w karcie katalogowej.

2. Informacje na karcie nie stanowią oferty handlowej w rozumieniu art. 66 Kodeksu Cywilnego.