


ZAGOSPODAROWANIE TERENU

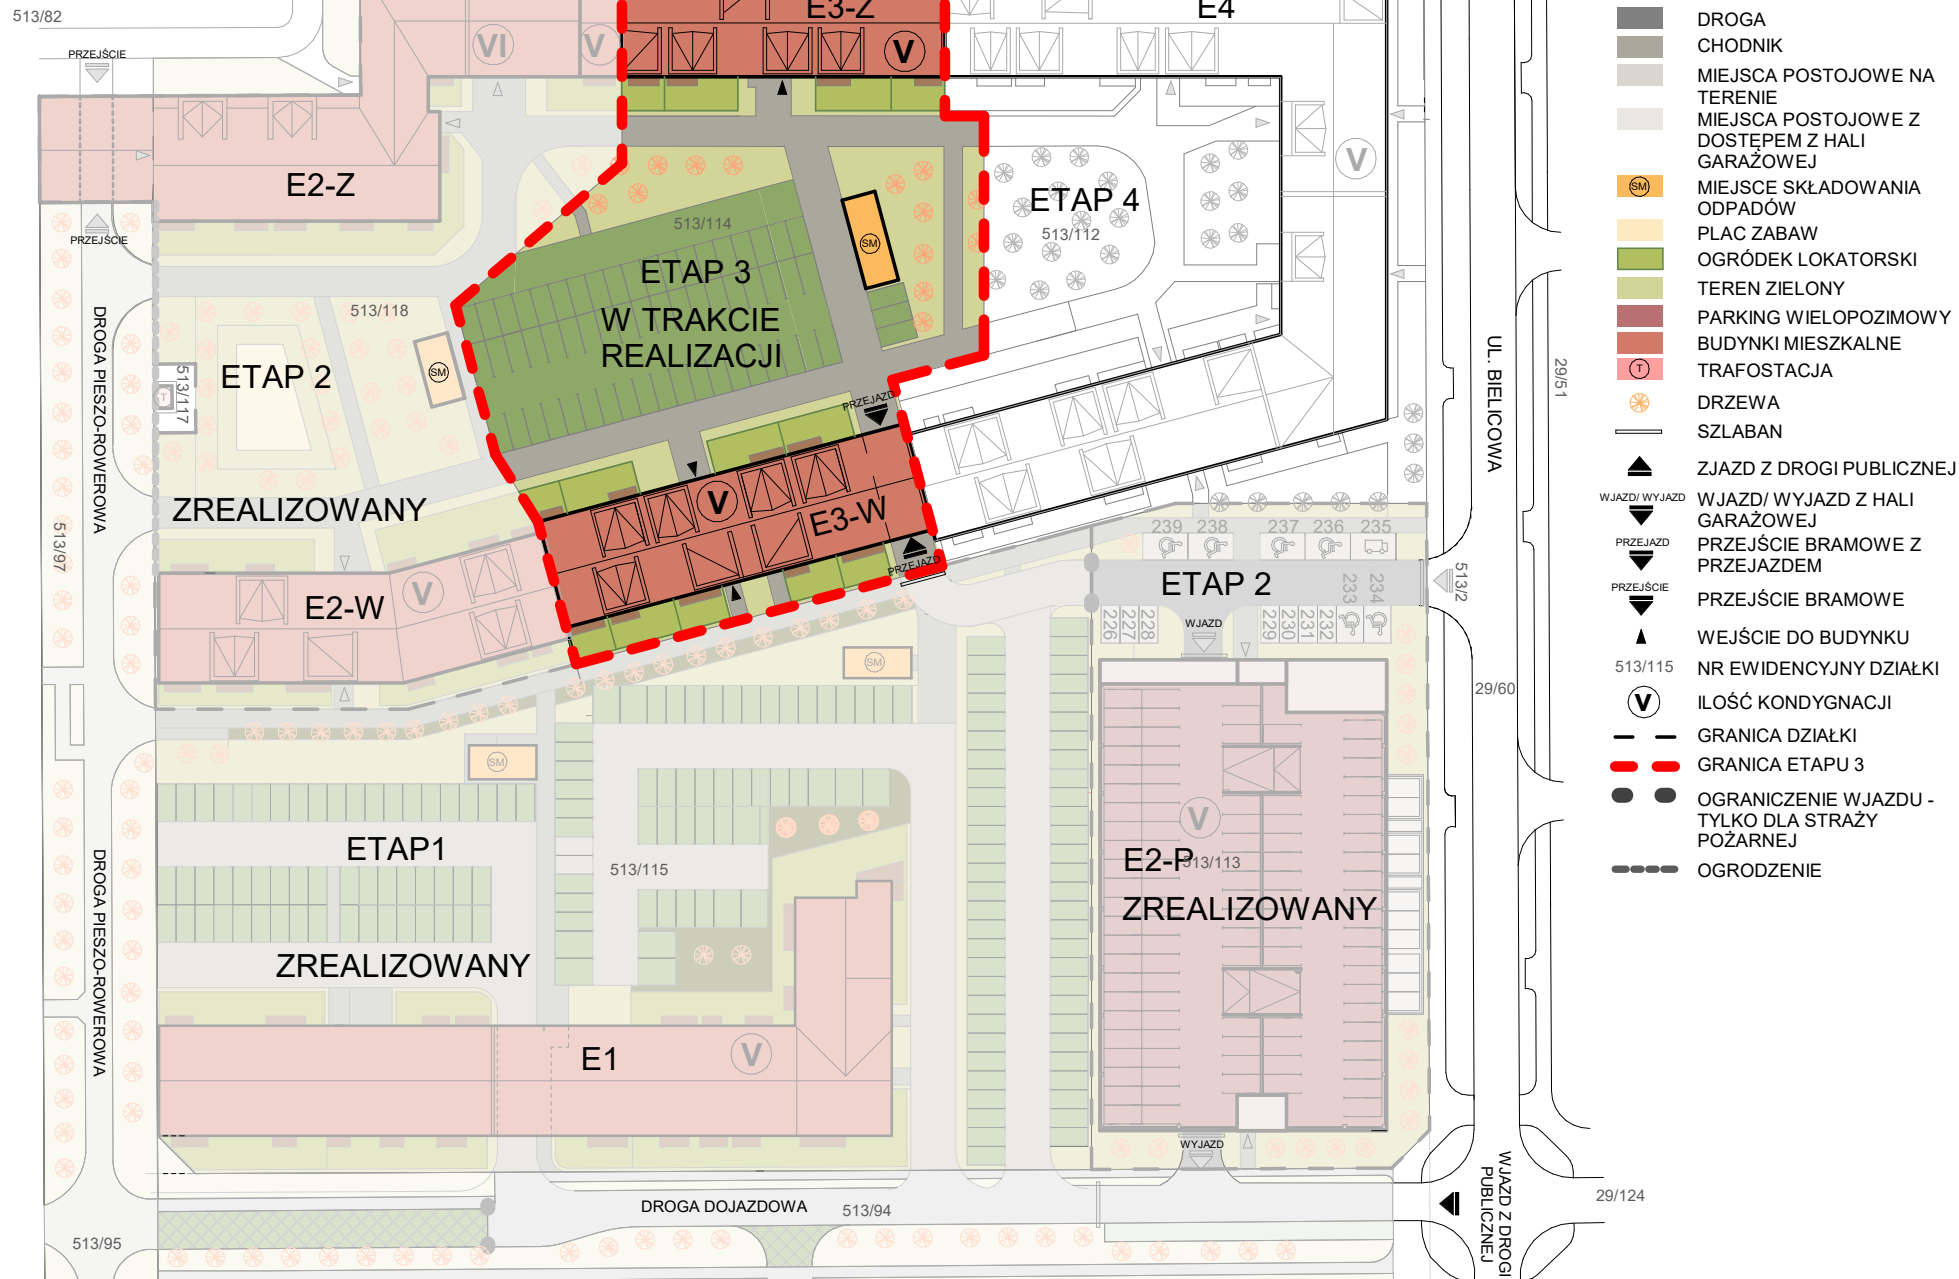

- LEGENDA**
- DROGA
 - CHODNIK
 - MIEJSCA POSTOJOWE NA TERENIE
 - MIEJSCA POSTOJOWE Z DOSTĘPEM Z HALI GARAŻOWEJ
 - MIEJSCA SKŁADOWANIA ODPADÓW
 - PLAC ZABAW
 - OGRODEK LOKATORSKI
 - TEREN ZIELONY
 - PARKING WIELOPOZIMOWY BUDYNKI MIESZKALNE
 - TRAFOSTACJA
 - DRZEWA
 - SZLABAN
 - ZJAZD Z DROGI PUBLICZNEJ
 - WJAZD/ WYJAZD
 - WJAZD/ WYJAZD Z HALI GARAŻOWEJ
 - PRZEJAZD
 - PRZEJSCIE BRAMOWE Z PRZEJAZDEM
 - PRZEJSCIE BRAMOWE
 - WEJŚCIE DO BUDYNKU
 - 513/115 NR EWIDENCYJNY DZIAŁKI
 - ILOŚĆ KONDYGNACJI
 - GRANICA DZIAŁKI
 - GRANICA ETAPU 3
 - OGRANICZENIE WJAZDU - TYŁKO DLA STRAŻY POŻARNEJ
 - OGRODZENIE