
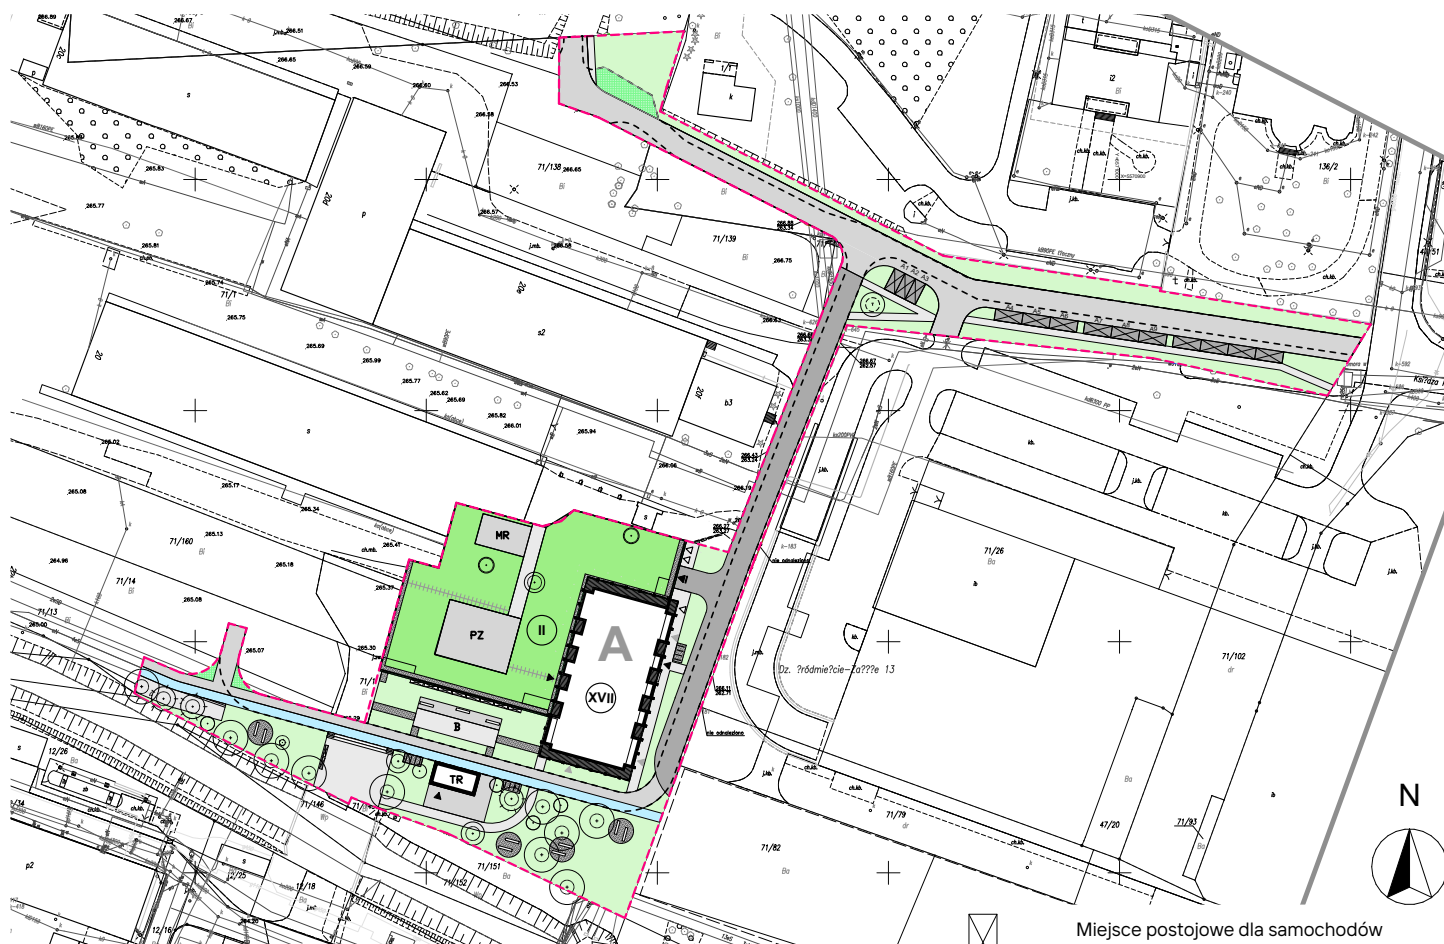


Bracka Vita.

Zagospodarowanie terenu

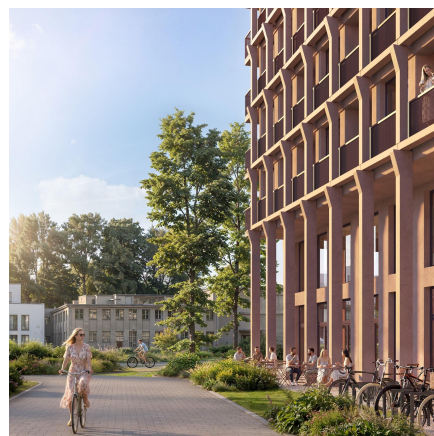

LEGENDA

- Granica inwestycji
- Wejście do budynku
- Wjazd do garażu
- Wejście do pom. technicznego
- Wejście do lokali usługowych
- Ilość kondygnacji nadziemnych
- Oznaczenie projektowanych budynków
- Projektowany budynek
- Obrys kondygnacji nadziemnych

- Droga wewnętrzna
- Droga pożarowa
- Ciąg pieszo-jezdny
- Ciąg pieszy
- Projektowane drzewa
- MR** Miejsce rekreacji
- TR** Stacja transformatorowa
- PZ** Plac zabaw
- B** Boisko sportowe

- Miejsce postojowe dla samochodów osobowych
- Równoległe miejsca postojowe dla samochodów osobowych
- Miejsce postojowe dla samochodów osobowych w ramach etapu I - A
- Schody terenowe
- Stojak na rowery spiralny na 10 miejsc rowerowych
- Nawierzchnia wodoprzepuszczalna lub mineralna
- Zieleń na gruncie
- Dach zielony
- Geokrata z trawą
- Droga rowerowa
- Nawierzchnia mineralno-żywiczna