


KRÓLOWEJ JADWIGI⁵¹

Plan zagospodarowania terenu Etap I

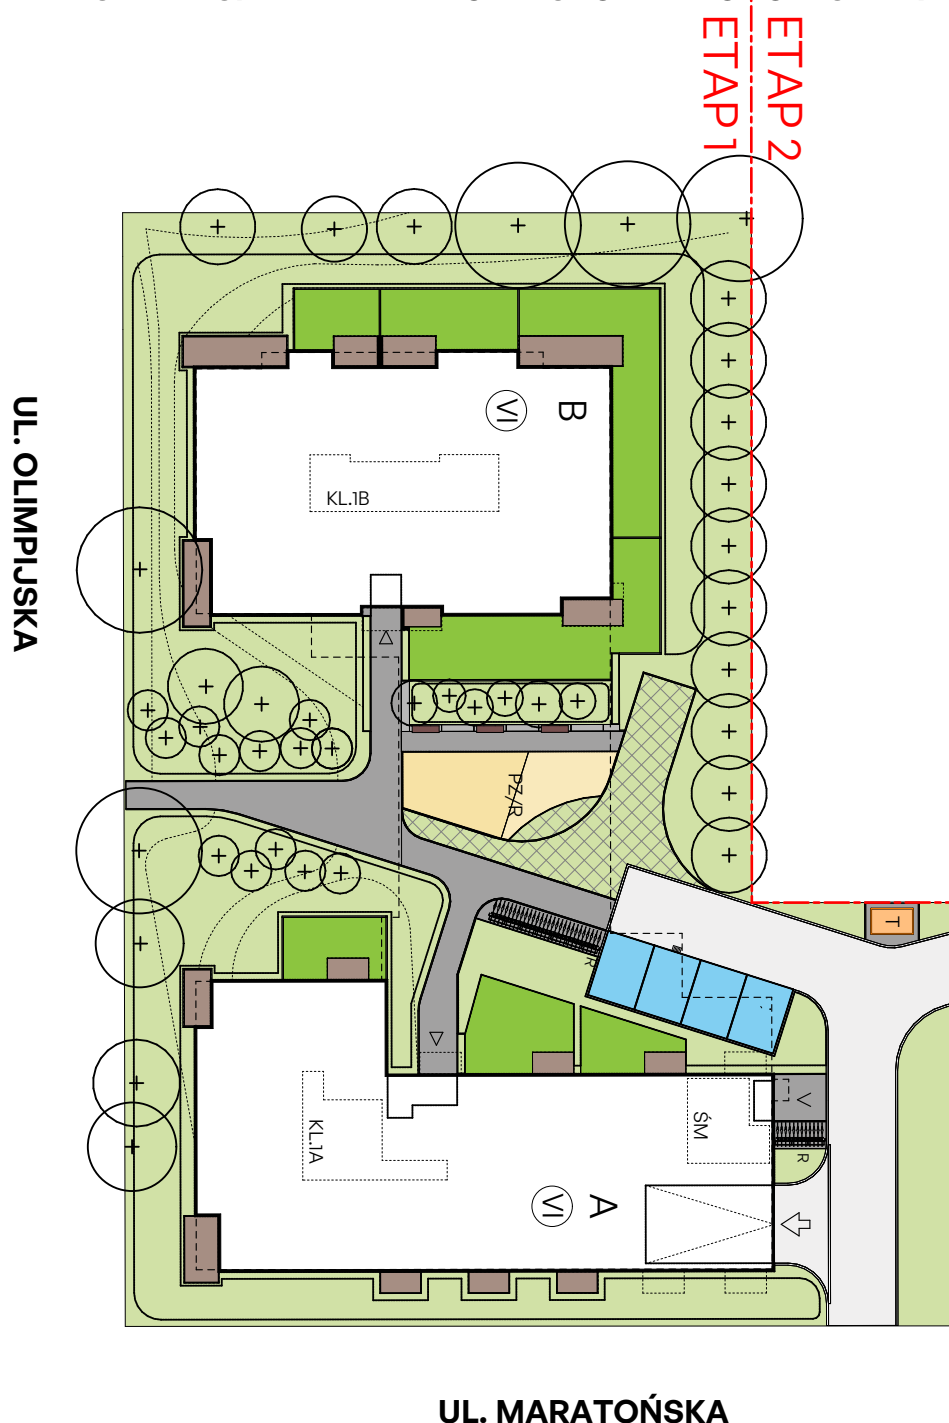

SKWER SPRAWIEDLIWYCH WŚRÓD NARODÓW ŚWIATA



LEGENDA:

- granica etapu
- projektowany budynek
- liczba kondygnacji mieszkalnych
- klatka schodowa
- miejsce na gromadzenie odpadów
- obrys garażu
- wjazd do garażu
- wejście do klatek
- wejście do śmietnika/lok.usługowych
- miejsca parkingowe
- miejsca parkingowe NPS
- stojaki rowerowe
- ławki
- lokalizacja trafostacji
- zielen
- zielen wysoka
- taras/loggia
- ogródek
- chodniki
- droga
- plac zabaw
- geokrata

