

KRÓLOWEJ JADWIGI 51

Plan zagospodarowania terenu

Etap II




UL. KRÓLOWEJ JADWIGI

SKWIER SPRAWIEDLIWYCH WŚRÓD NARODÓW ŚWIATA

ETAP 3
ETAP 2

ETAP 2
ETAP 1

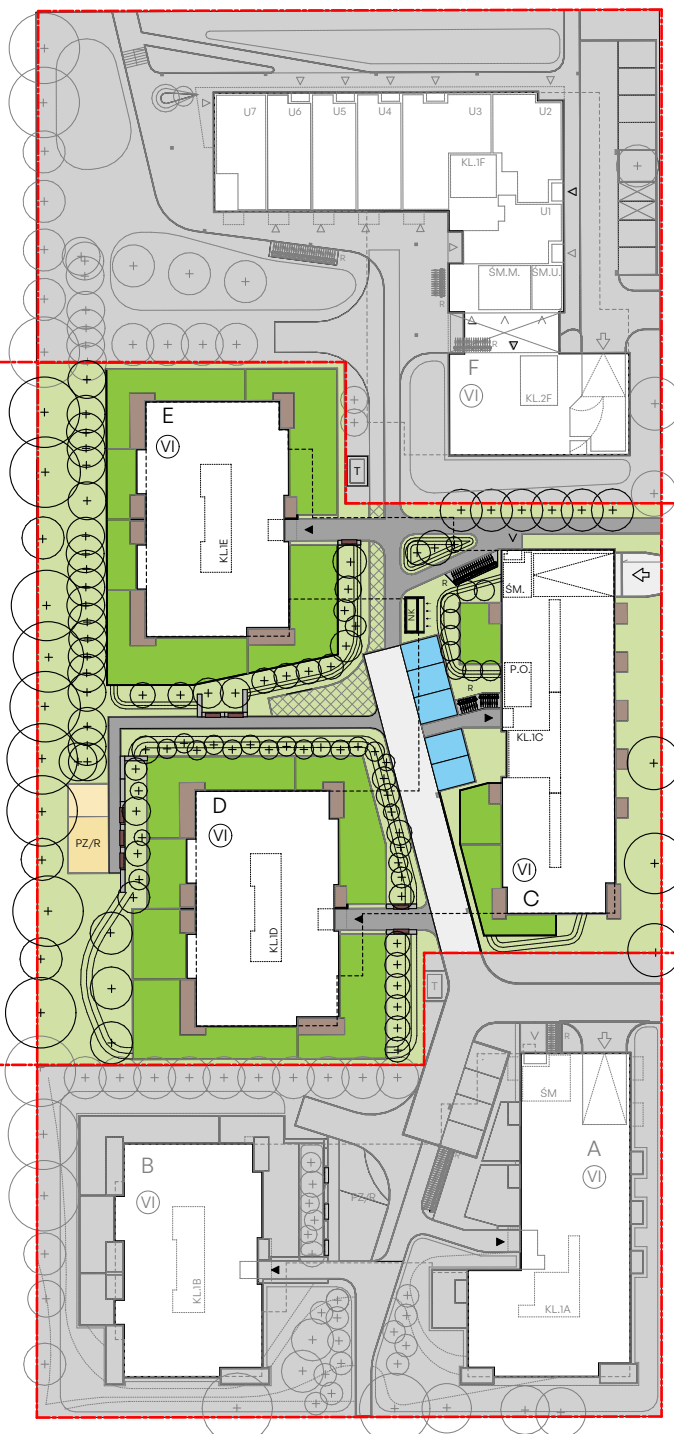

UL. OLIMPIJSKA

LEGENDA:

- granica etapu
- projektowany budynek
- liczba kondygnacji mieszkalnych
- klatka schodowa
- pomieszczenie ochrony
- miejsce na gromadzenie odpadów
- obrys garażu
- wjazd do garażu
- wejście do klatek
- wejście do śmietnika/lok.usługowych
- miejsca parkingowe
- miejsca parkingowe NPS
- stojaki rowerowe
- ławki
- lokalizacja trafostacji
- zielen
- zielen wysoka
- taras/loggia
- ogródek
- chodniki
- droga
- plac zabaw
- geokrata

UL. MARATOŃSKA

