




Plan przedsięwzięcia deweloperskiego

wraz z zaznaczonymi zewnętrznymi miejscami postojowymi

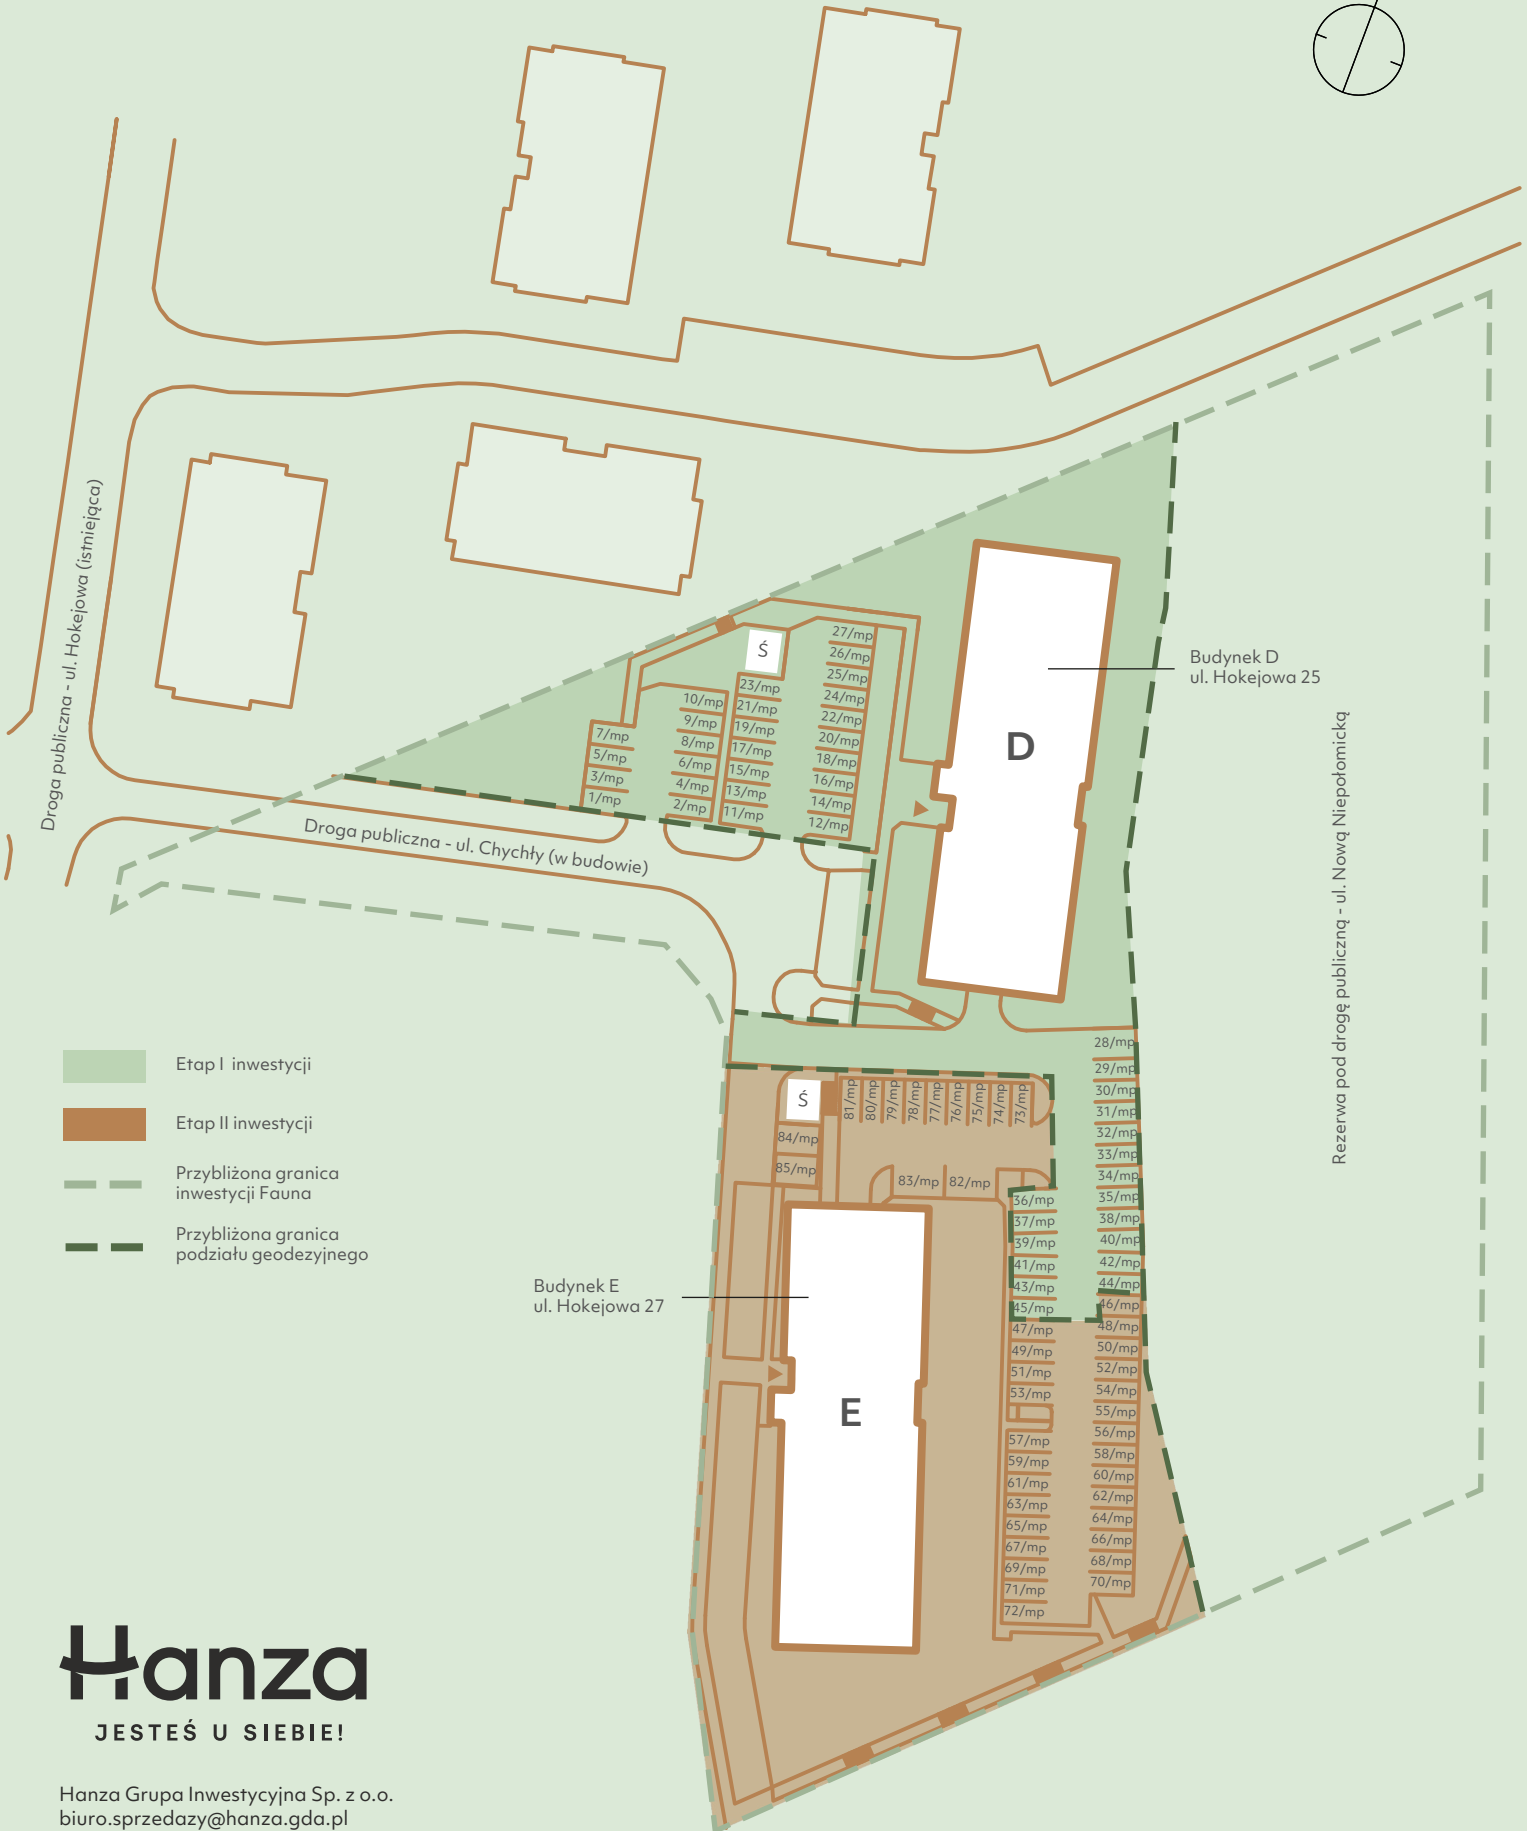

- Etap I inwestycji
- Etap II inwestycji
- Przybliżona granica inwestycji Fauna
- Przybliżona granica podziału geodezyjnego

Hanza
JESTEŚ U SIEBIE!

Hanza Grupa Inwestycyjna Sp. z o.o.
biuro.sprzedazy@hanza.gda.pl
+48 608 234 235
hanza.gda.pl