



ul. Słowackiego

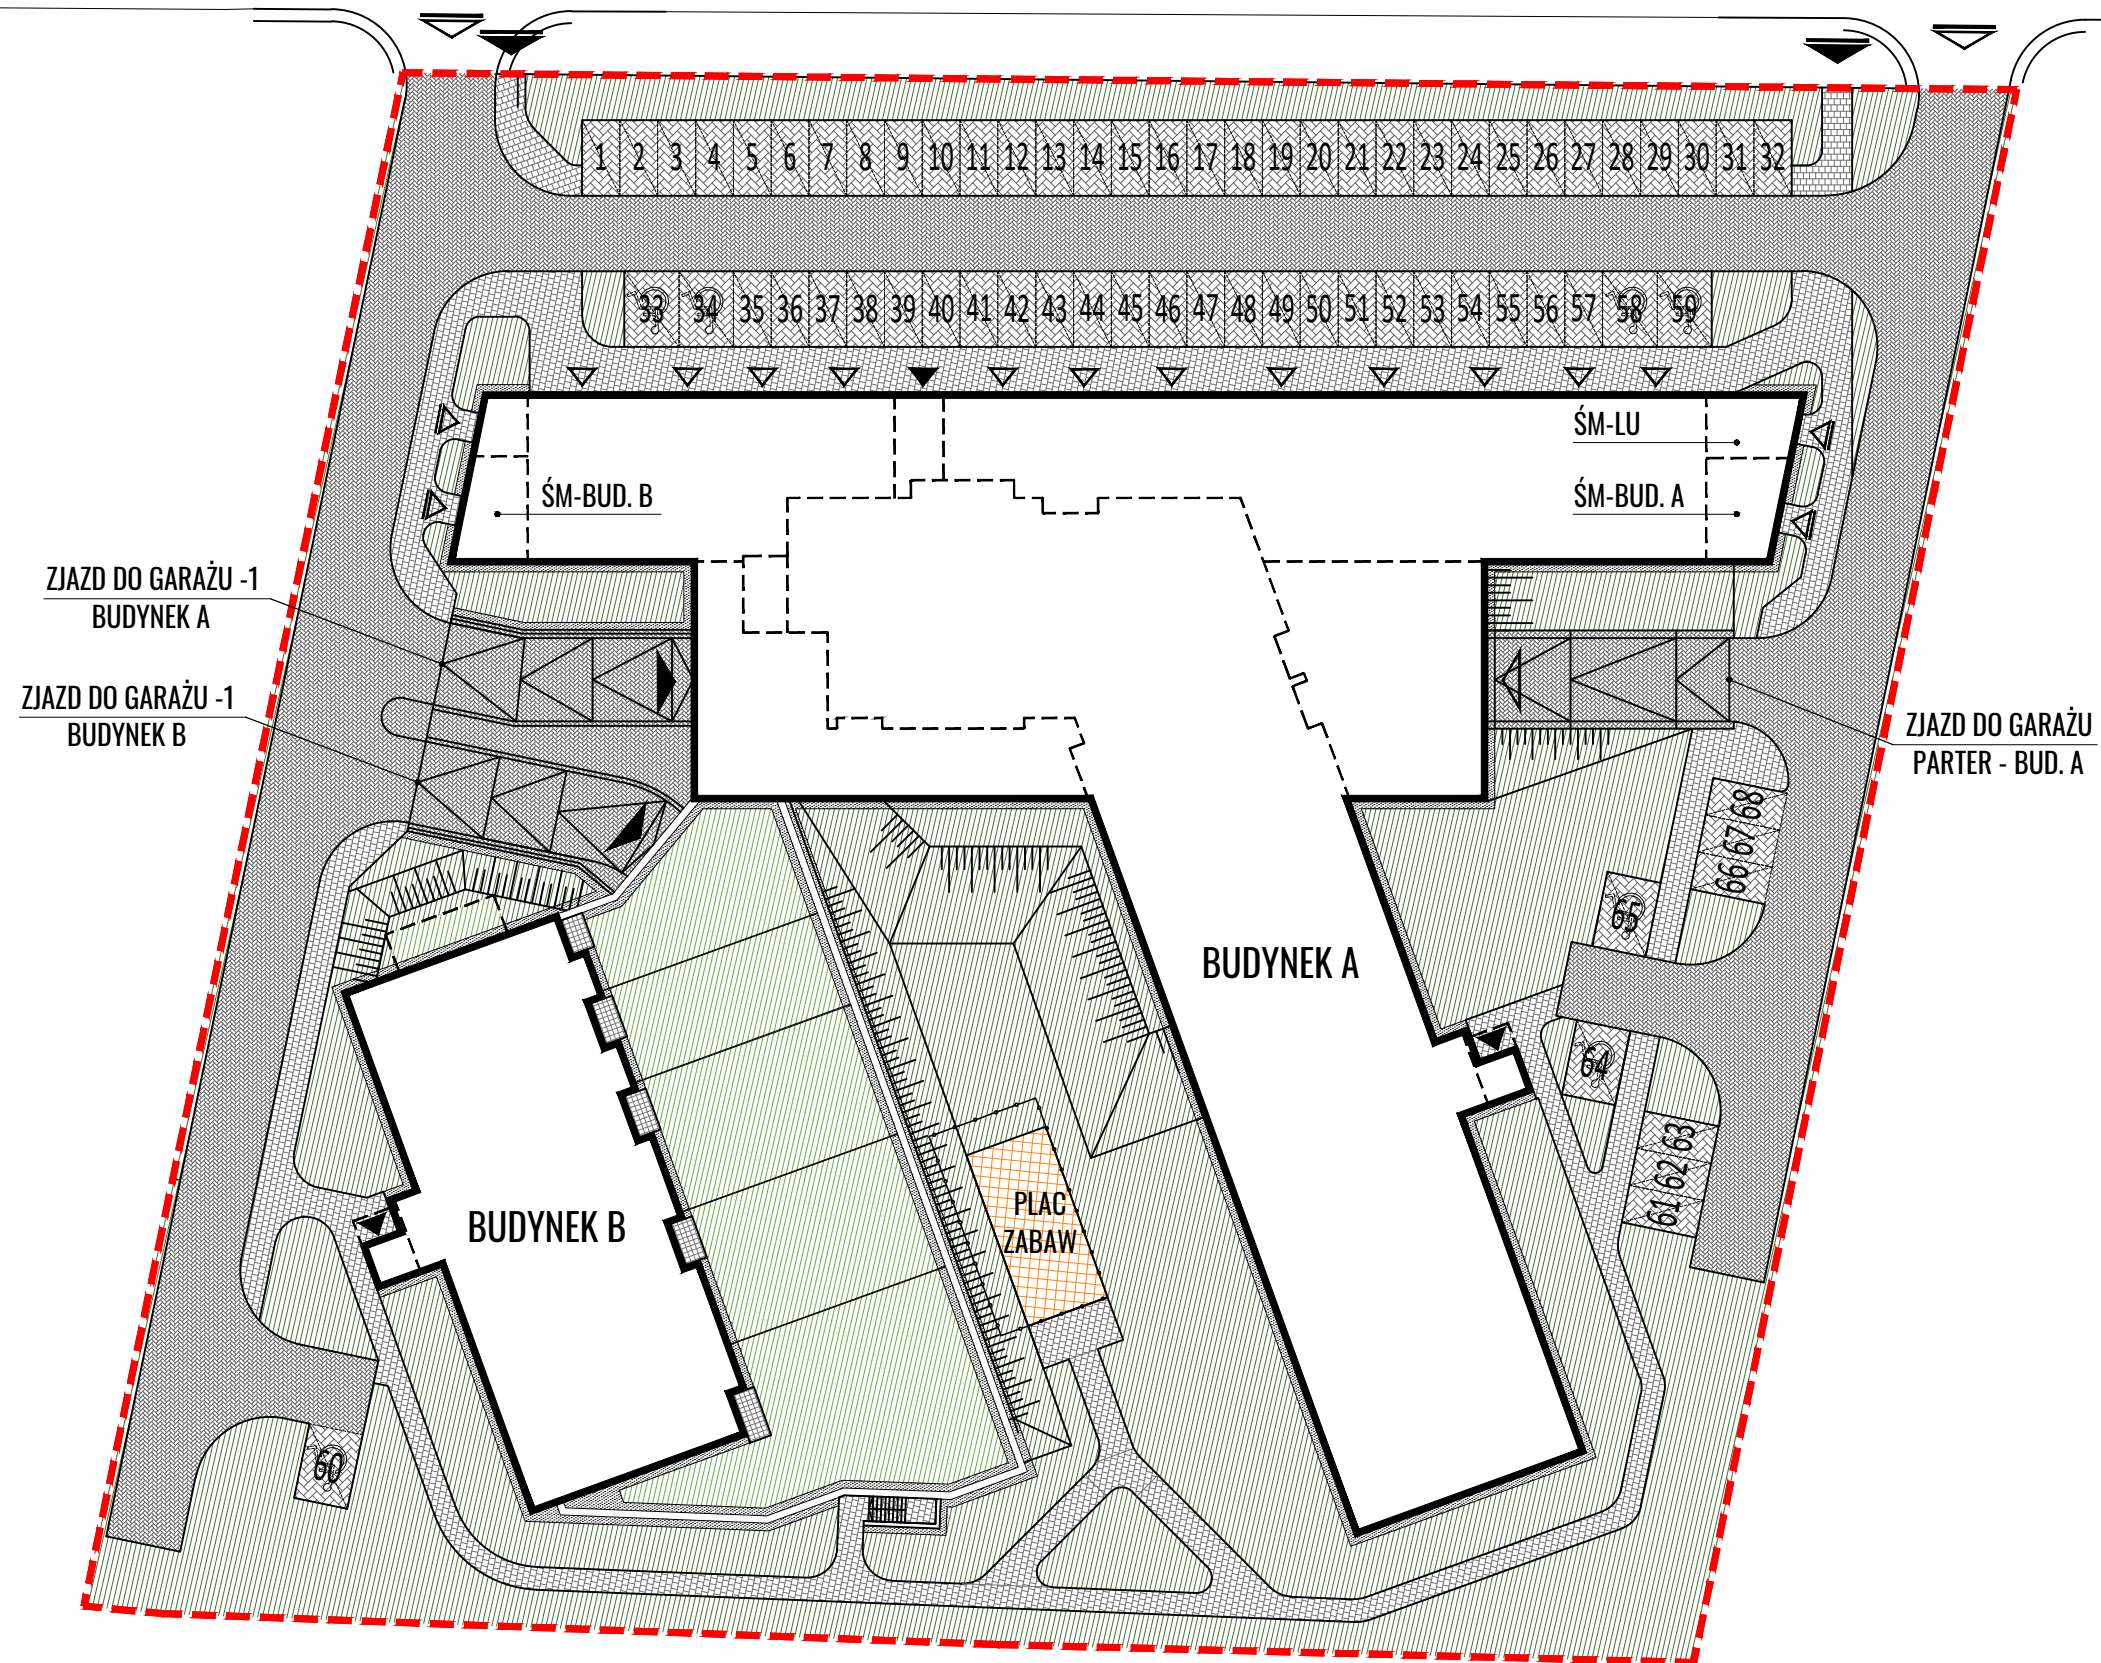

INFORMACJE I SPRZEDAŻ:

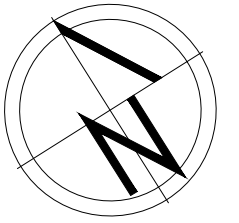

tel: (22) 786-52-22, 570-211-911
email: reklama@willadeveloper.pl
biuro sprzedaży: 05-250 Radzymin, Al. Armii Krajowej 4 lok. U2

RADZYMIN, ul. SŁOWACKIEGO

OSIEDLE
POETÓW 

ZAGOSPODAROWANIE

PARKING TERENOWY NAZIEMNY

- Schemat parkingu opracowano na podstawie rysunków z dokumentacji wykonawczej.
- Projekt niniejszy (w tym powyższy rys.) jest objęty prawem autorskim z dn. 04.02.1994r. i nie może być używany bądź reprodukowany w całości lub w części na potrzeby innej inwestycji bez pisemnej zgody właściciela.



architekci
ul. Św. Wincentego 14 lok. 25, 03-505 Warszawa, 22 250-29-12, www.ogk.com.pl