ZAGOSPODAROWANIE TERENU
karta informacyjna inwestycji

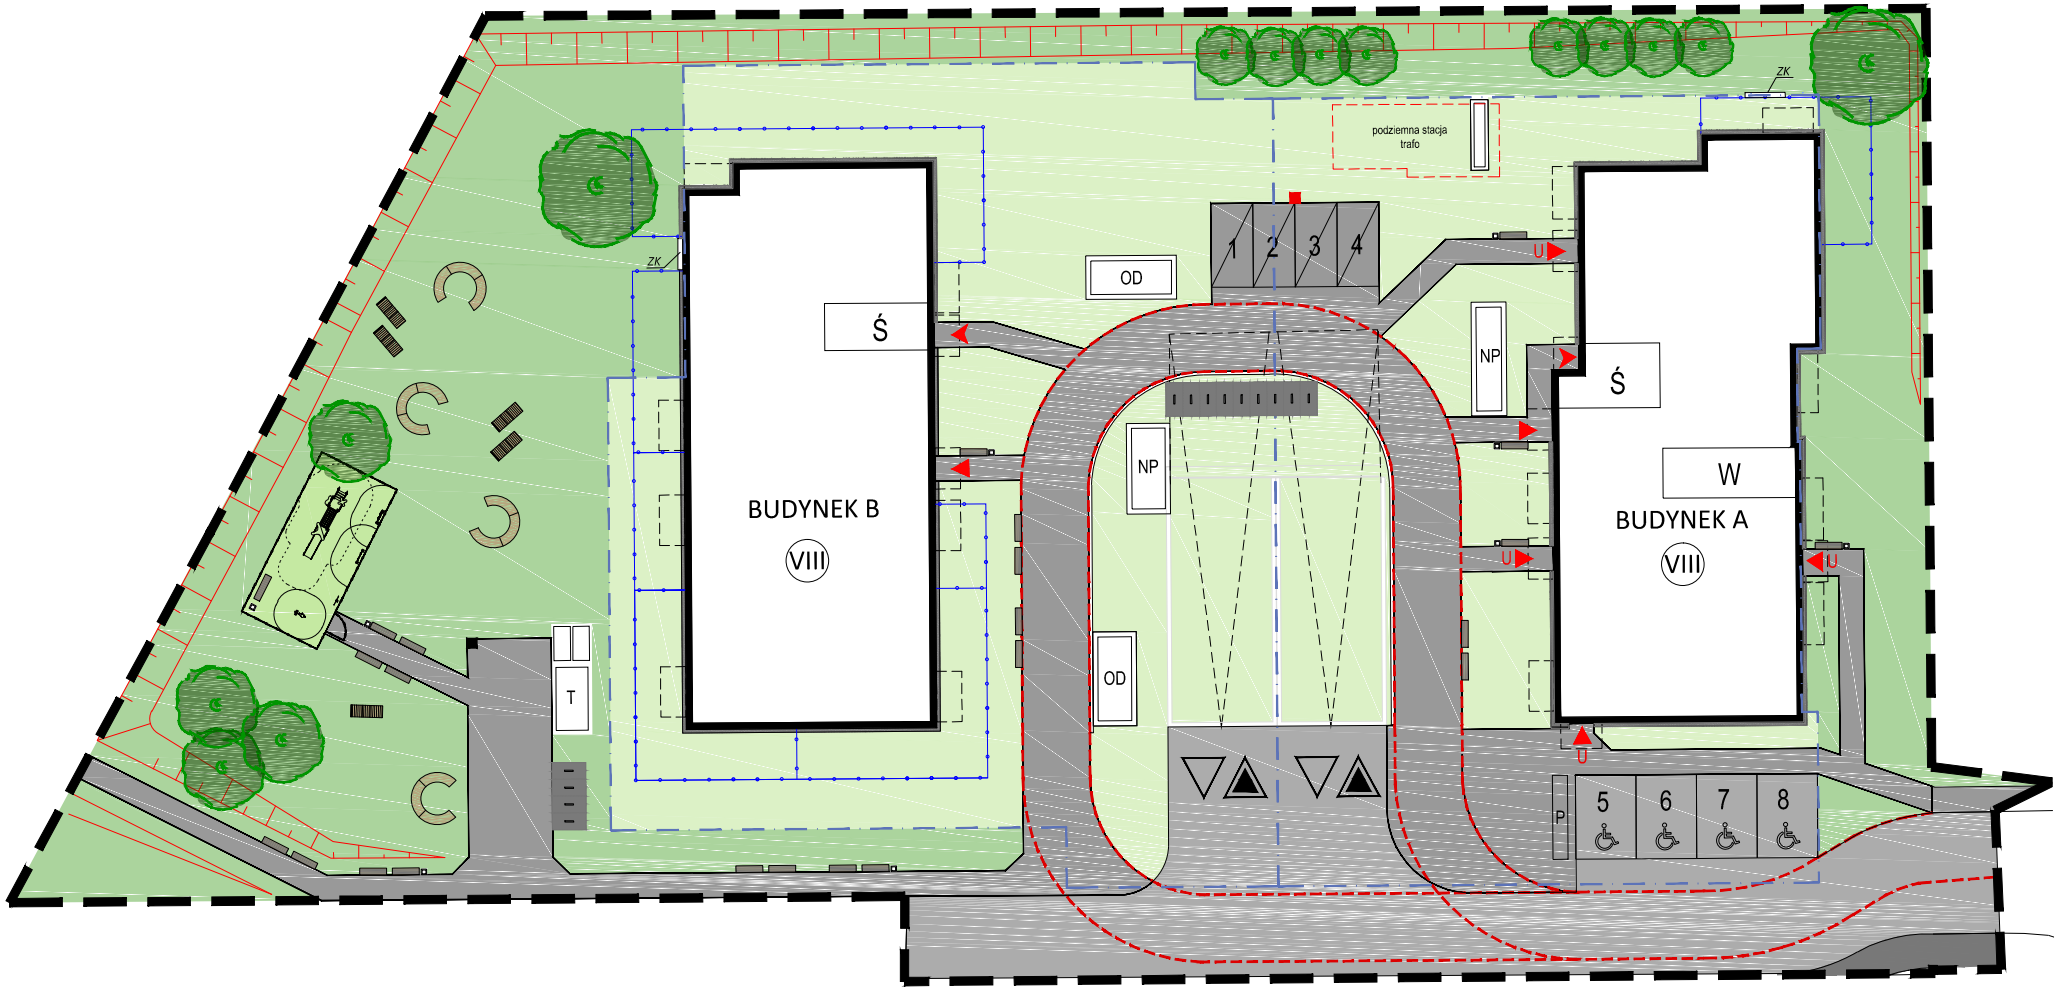

LEGENDA

- trawniki
- zieleń na garażu
- powierzchnia placu zabaw
- projektowane drogi i dojazdy
- projektowane chodniki i ciągi piesze
- granica inwestycji
- ogrodzenie ogródka lokatoreskiego
- obrys balkonu/zadaszeń na wyższej kondygnacji
- obrys garażu podziemnego
- droga pożarowa
- wjazd/wjazd z garażu podziemnego
- wejście do budynku
- U wejście do lokalu usługowego
- wejście do śmietnika
- VIII liczba kondygnacji
- P paczkomat
- T stacja trafo
- OD nawiew oddymiający
- NP nawiew napowietrzający
- ZK złącze kablowe
- Ś śmietnik
- W wózkownia
- serwis na rowery
- stacja ładowania pojazdów elektrycznych
- ławkai, leżaki
- 5 miejsca postojowe przystosowane do potrzeb dla niepełnosprawnych
- miejsca postojowe
- stojak na rowery
- kosz na śmieci
- drzewa projektowane
- skarpy

data sporządzenia karty 18.12.2025

SMOK DEVELOPMENT

mista KRAKÓW