


# OSIEDLE SKRZETUSKIEGO

LOKALIZACJA

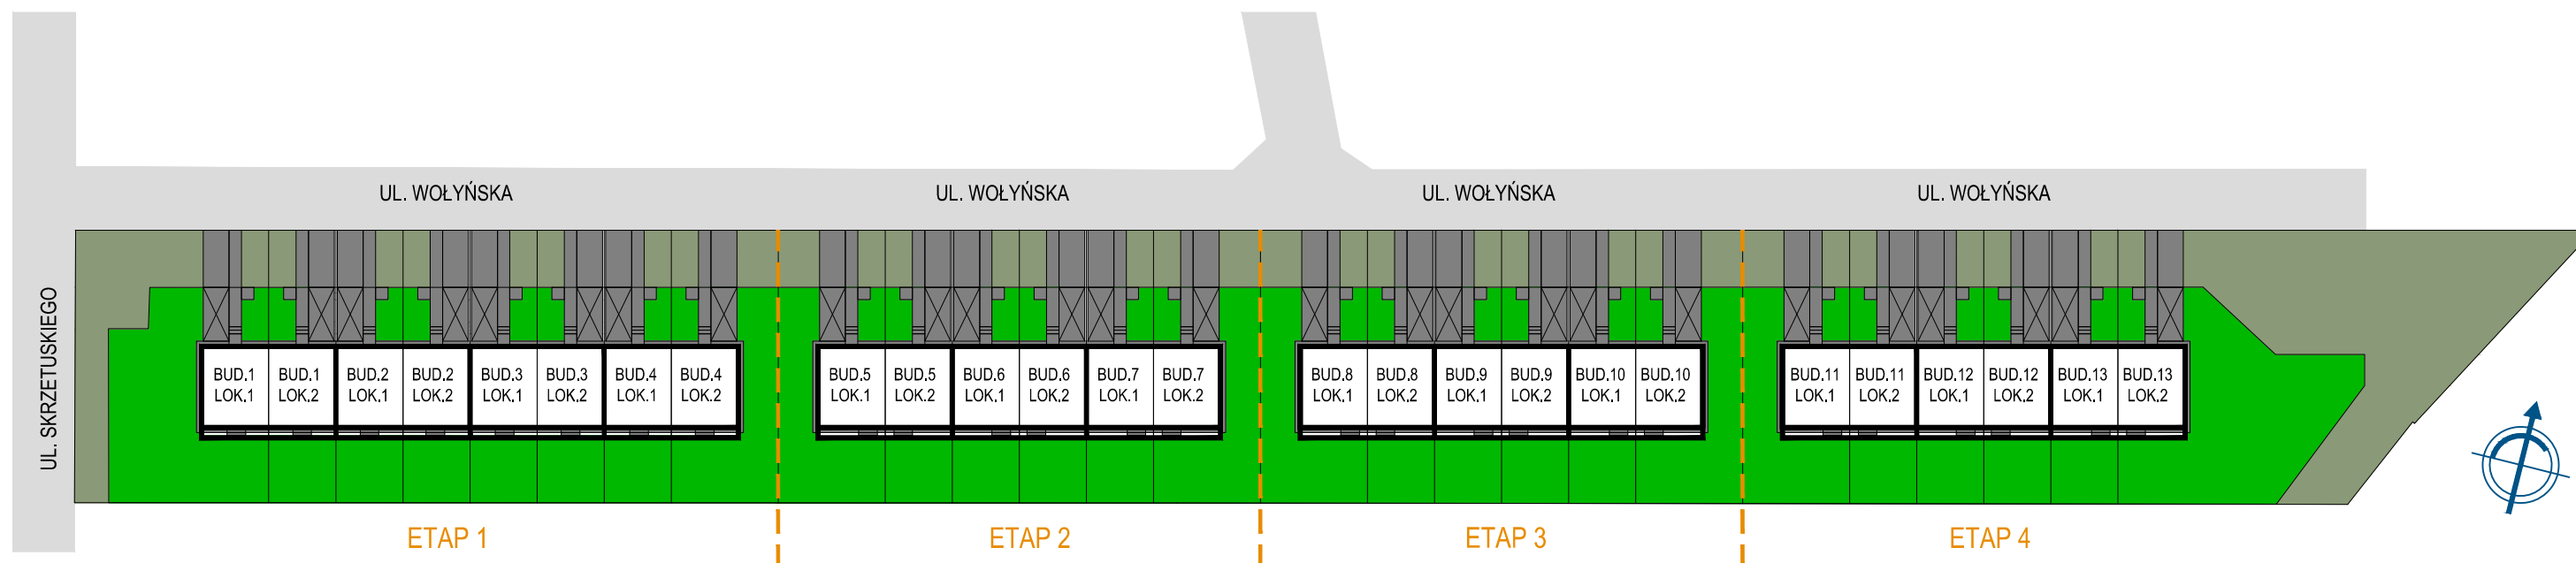

**BIURO SPRZEDAŻY MIESZKAŃ**

MARKI, UL. MICKIEWICZA 1B

tel. 22 771 21 21

[www.rynscy-development.pl](http://www.rynscy-development.pl)

UWAGA:

Wymiary pomieszczeń i lokalizacje urządzeń podano na podstawie projektu budowlanego.

Możliwe jest wystąpienie niewielkich zmian w projekcie wykonawczym.

Wymiary podano zgodnie z normą PN-ISO 9836:1997

**SPSPROJEKT.com**