


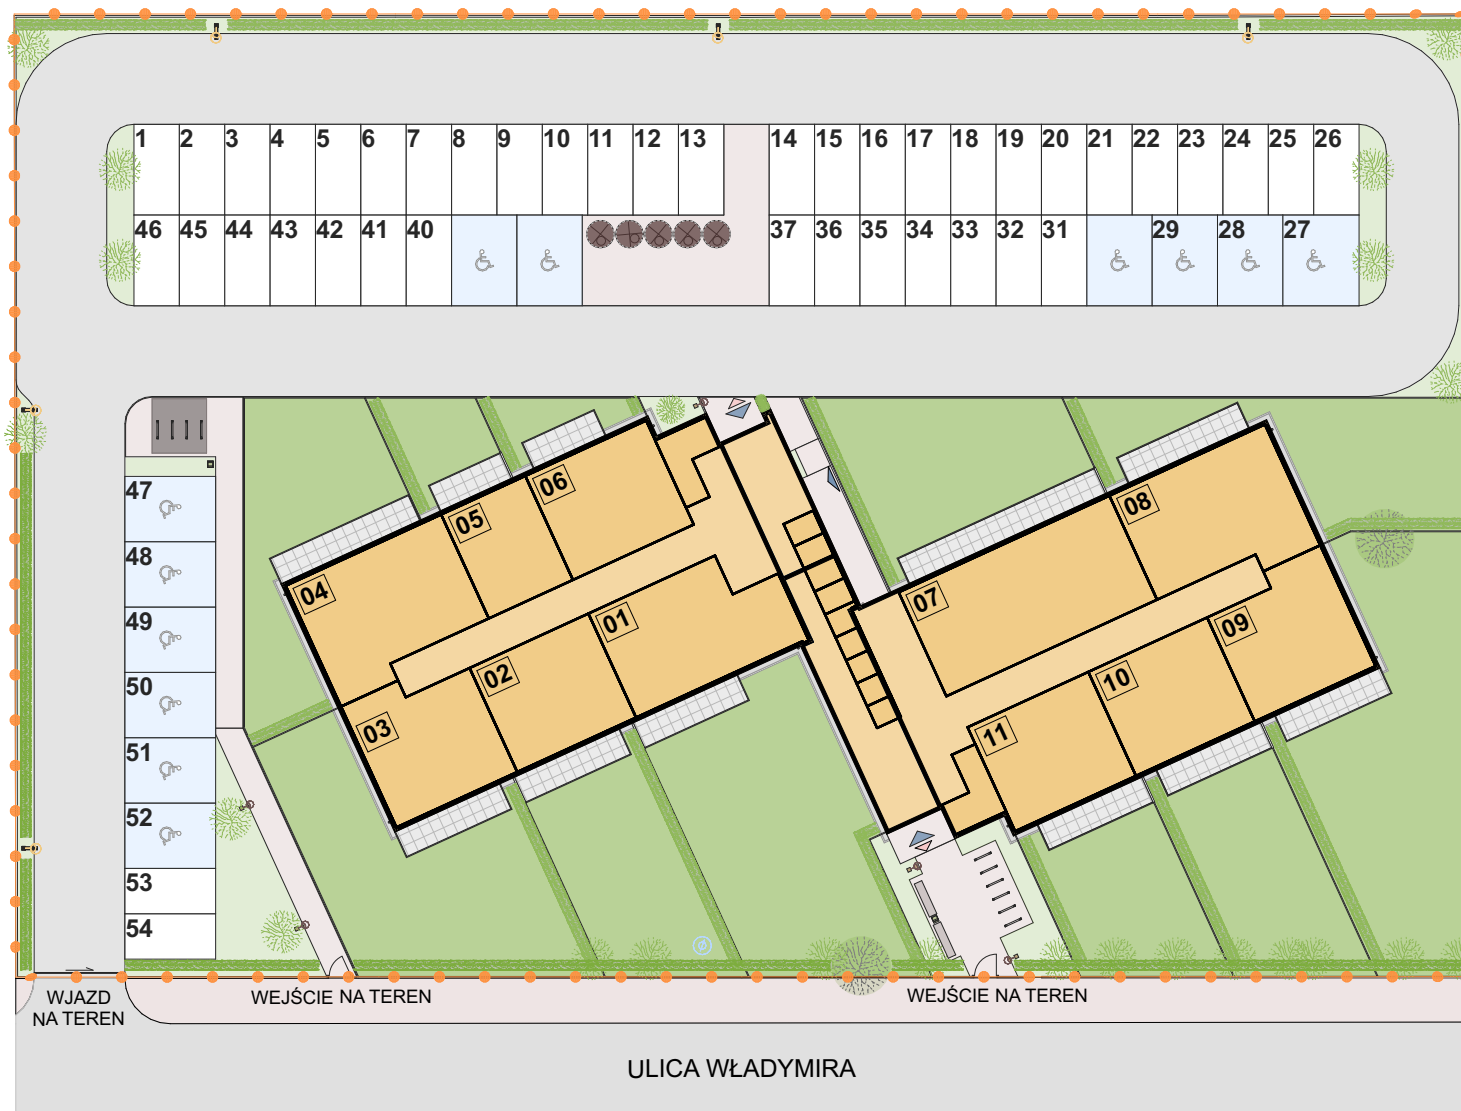

- GRANICA PRZEDSIĘWZIĘCIA DEWELOPERSKIEGO - OGRODZENIE OSIEDLA
- BUDYNEK MIESZKALNY WIELORODZINNY
- ZIELEŃ WSPÓLNA
- OGRÓDKI PRZYDOMOWE
- TARASY
- CHODNIKI
- DROGI
- MIEJSCA POSTOJOWE
- MIEJSCA POSTOJOWE DLA OSÓB Z NIEPEŁNOSPRAWNOŚCIĄ
- WEJŚCIE DO BUDYNKU
- ŚMIETNIKI PODZIEMNE
- ŚMIETNIK
- OŚWIETLENIE TERENOWE NISKIE
- OŚWIETLENIE TERENOWE WYSOKIE
- ŁAWKA
- STOJAKI ROWEROWE
- WIATA ROWEROWA
- FURTKA Z WIDEODOMOFONEM
- BRAMA AUTOMATYCZNA
- DRZEWO PROJEKTOWANE
- ŻYWOPLÓT PROJEKTOWANY
- DRZEWO ISTNIEJĄCE

PROJEKT ZAGOSPODAROWANIA TERENU

NINIEJSZE DANE SĄ POGLĄDOWE I MOGĄ ODBIEGAĆ OD OSTATECZNEGO PROJEKTU REALIZACYJNEGO

