

KARTA KATALOGOWA



RZUT PIĘTRA

INSTALACJE

BMINVEST

BMInvest Sp. z o.o.
05-092 Łomianki
ul. Warszawska 94



BIURO SPRZEDAŻY
05-092 Łomianki - Kielpin
ul. Warszawska 189


Kontakt biuro sprzedaży:
tel.kom. 510 -190 - 900
tel. 22 751 - 53 - 48
email: slawbud@slawbud.pl
www.slawbud.pl

PRAWA AUTORSKIE ZASTRZEŻONE
COPYRIGHTS RESERVED

Przedmiotowy projekt architektoniczny jest chroniony prawem autorskim zgodnie z art. 1 i nast. Ustawy o Prawie Autorskim i Prawach Pokrewnych z dn. 4 lipca 1994 r. (Dz.U.nr.24 poz.83 z późn.zm.)

SEGMENT A

SEGMENT B

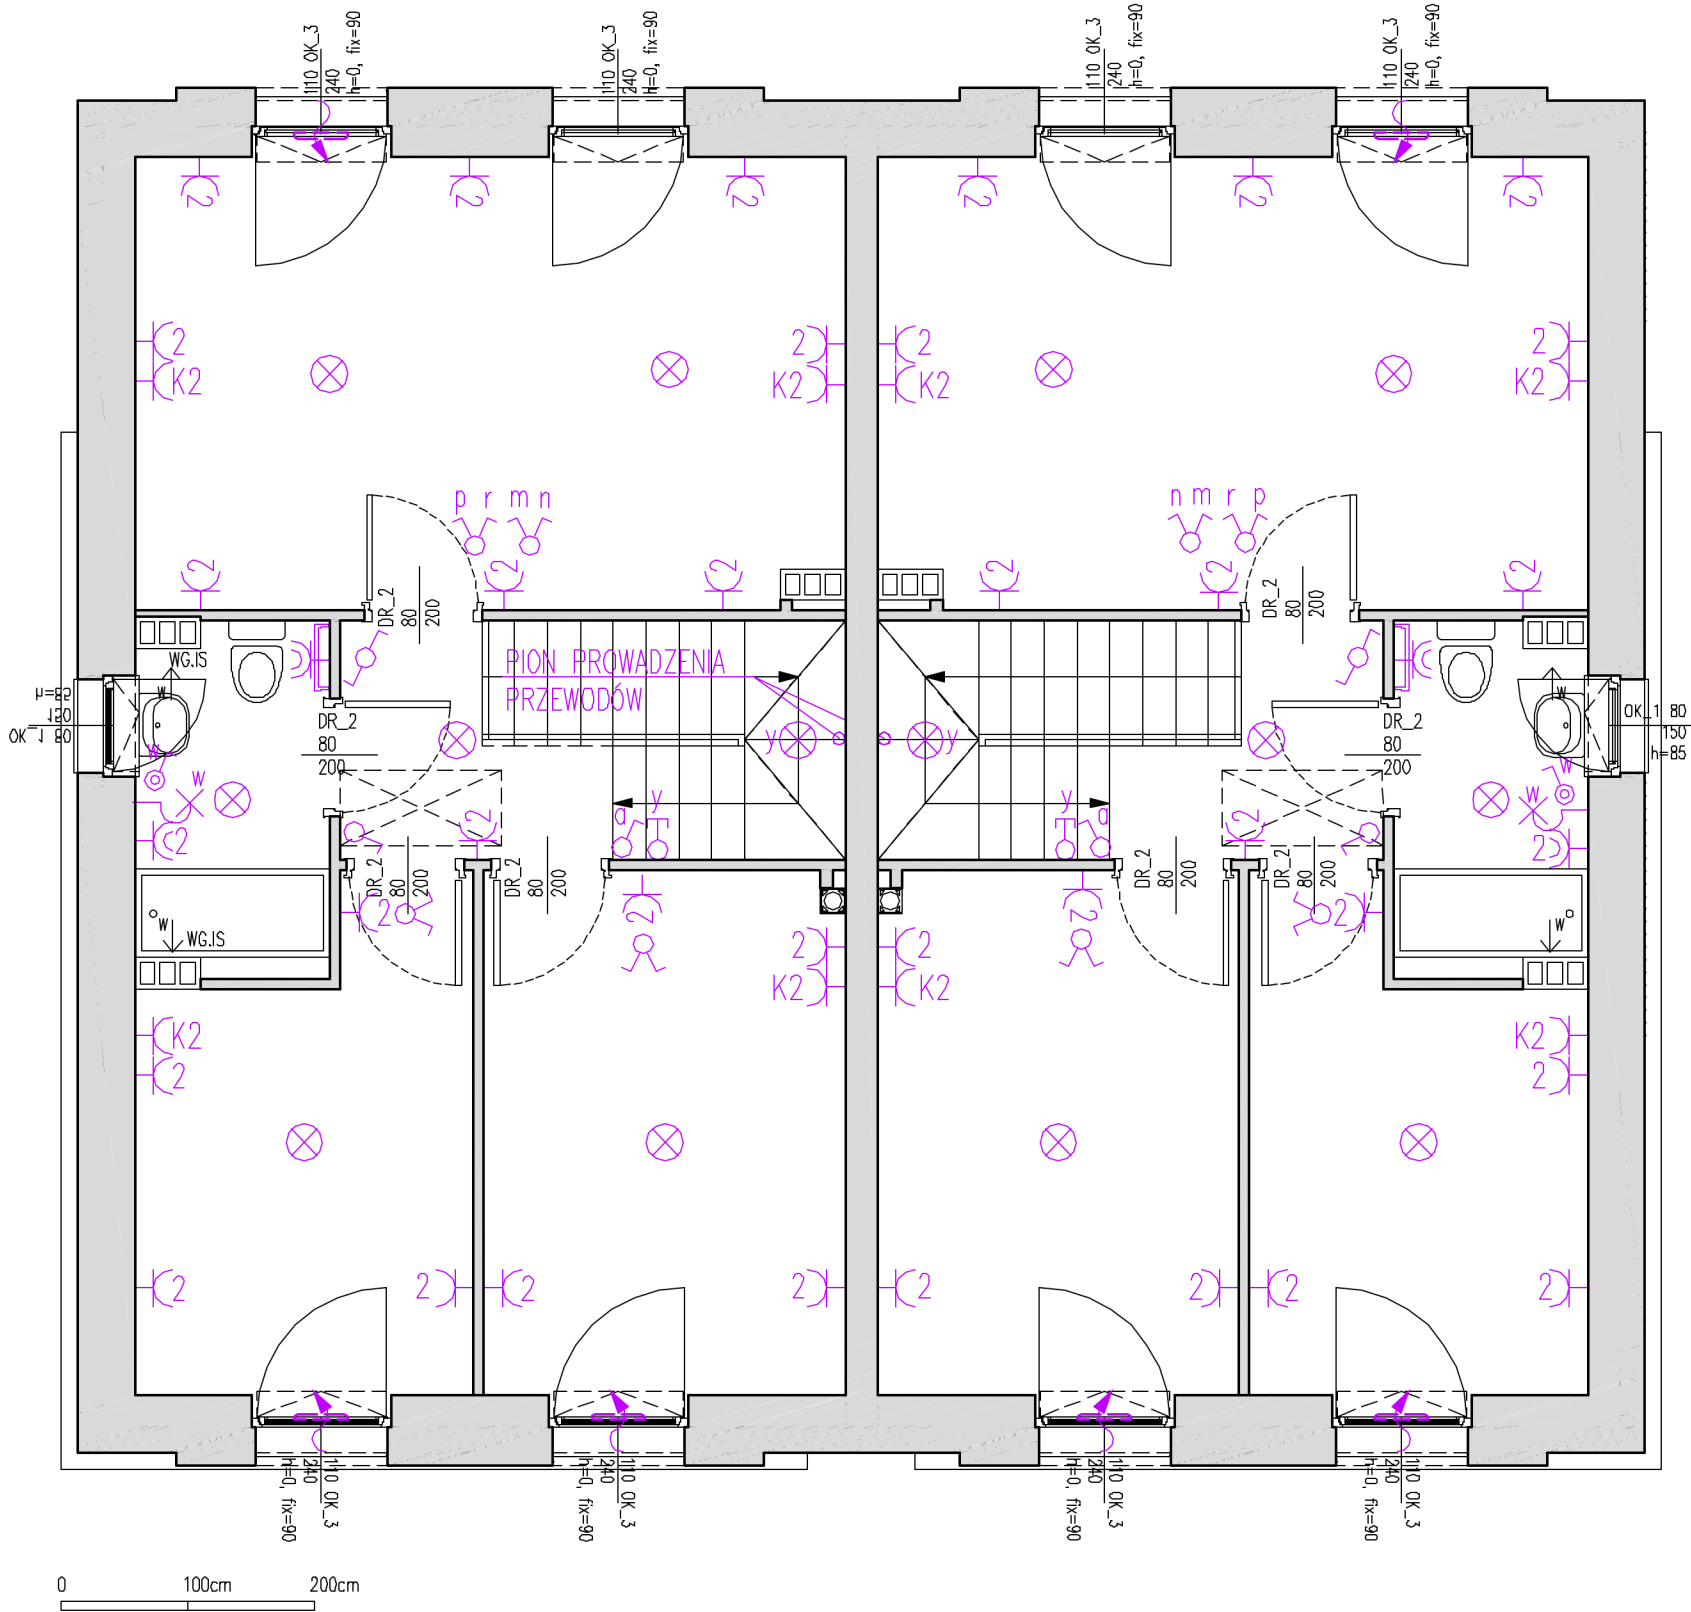

- WYPUSTY I OPRAWY OŚWIELENIOWE**
- WYPUST OŚWIELENIOWY SUFITOWY Z ZAPASEM PRZEWODU 0,15m
 - WYPUST OŚWIELENIOWY ŚCIENNY Z ZAPASEM PRZEWODU 0,5m
DLA ZASILANIA OŚWIELENIA ZEWNĘTRZNEGO ELEWACYJNEGO, WYPUST ZAKOŃCZYĆ PUSZKĄ ELEWACJI Z KOSTKĄ ZACISKOWĄ
 - OSPRZĘT INSTALACYJNY OŚWIELENIOWY**
 - ŁĄCZNIK JEDNOBIEGUNOWY 16A 230V IP44 WTYNKOWY
 - ŁĄCZNIK JEDNOBIEGUNOWY 16A 230V IP20 WTYNKOWY
 - ŁĄCZNIK DWUBIEGUNOWY 16A 230V IP20 WTYNKOWY
 - PRZELĄCZNIK JEDNOBIEGUNOWY SCHODOWY 16A 230V IP20 WTYNKOWY
 - OSPRZĘT INSTALACYJNY SIŁOWY**
 - GNIAZDKO POJEDYŃCZE 16A 230V IP44 WTYNKOWE
 - GNIAZDKO PODWÓJNE 16A 230V IP44 WTYNKOWE
 - GNIAZDKO PODWÓJNE 16A 230V IP20 WTYNKOWE
 - GNIAZDKO POJEDYŃCZE 16A 230V IP44 WTYNKOWE DLA PRALKI
 - PRZYCIŚK DZWONKA IP44
 - WYPUST 230V DLA ZASILANIA DZWONKA (DZWONEK Z WEWNĘTRZNYM TRANSFORMATOREM)
 - POZOSTAWIĆ ZAPAS PRZEWODU OK. 0,5m
 - GNIAZDKO PODWÓJNE 16A 230V IP20 KOMPUTEROWE WTYNKOWE (RTV/SAT+txRJ)
 - WYPUST 230V OGÓLNY, DLA ZASILANIA WIDEODOFONU
 - POZOSTAWIĆ ZAPAS PRZEWODU OK. 0,5m
 - WYPUST 230V DLA OŚWIELENIA CIĄGU KUCHENNEGO. POZOSTAWIĆ ZAPAS PRZEWODU OK. 0,5m
 - WYPUST 400V DLA KUCHNI ELEKTRYCZNEJ ZAKOŃCZONY PUSZKĄ PODTYNKOWĄ Z KOSTKĄ ZACISKOWĄ
 - WYPUST 230V DLA ZASILANIA BRAM GARAŻOWYCH POZOSTAWIĆ ZAPAS PRZEWODU OK. 0,5m
 - GNIAZDKO 16A 400V IP44 NATYNKOWE W GARAŻU
 - TG TT
 - TG-TABLICA GŁÓWNA BUDYNKU
 - TT-SKRZYŃKA TELETECHNICZNA, MONTAŻ NAD TG
 - INNE
 - GRZEJNIK PŁYTOWY
 - NAWIETRZAK OKIENNY
 - GRZEJNIK ŁAZIENKOWY
 - ZAWÓR ZE ZŁĄCZKĄ DO WĘŻA
 - ZAWÓR ZE ZŁĄCZKĄ DO WĘŻA W SKRZYŃCE FASADOWEJ

Niniejsza karta katalogowa została opracowana na podstawie projektu budowlanego, nie stanowi wiernego odwzorowania powstałego lokalu. Karty mają służyć jedynie położeniu projektowanych pomieszczeń wysownych na podstawie projektu budowlanego. W toku dalszego projektowania mogą wystąpić niewielkie zmiany w stotunku do informacji zawartych w karcie katalogowej. Niniejsza karta nie stanowi wiążącego opisu technicznego prezentowanego lokalu. Projekt chroniony prawem autorskim. Nie jest przeznaczony do celów wykonawczych.