
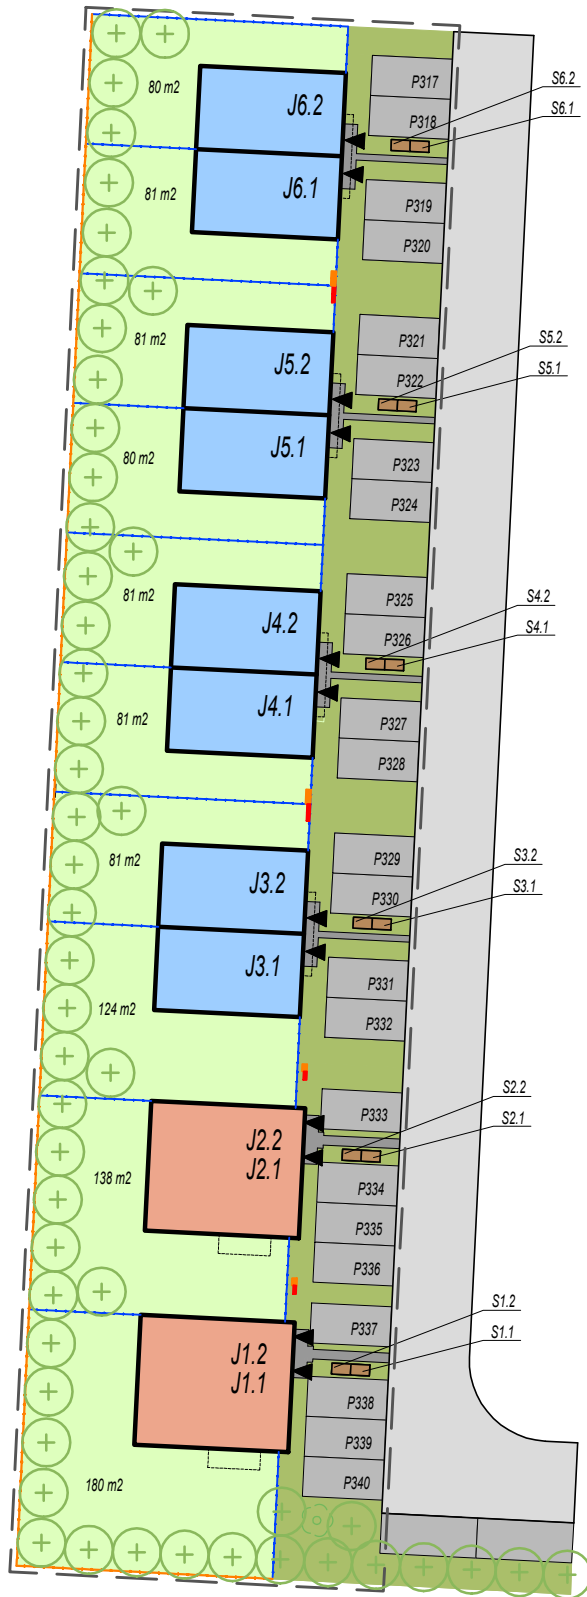


# ZAGOSPODAROWANIE TERENU

## ZADANIE J

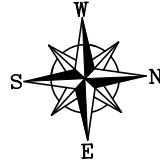

BUDYNEK J1		
LOKAL	J1.1	J1.2
KONDYGNACJA	PARTER	PIĘTRO
MIEJSCA POSTOJOWE	P339, P340	P337, P338
BOKS ŚMIETNIKOWY	S1.1	S1.2
POWIERZCHNIA OGRODU	180 m <sup>2</sup>	
BUDYNEK J2		
LOKAL	J2.1	J2.2
KONDYGNACJA	PARTER	PIĘTRO
MIEJSCA POSTOJOWE	P335, P336	P333, P334
BOKS ŚMIETNIKOWY	S2.1	S2.2
POWIERZCHNIA OGRODU	138 m <sup>2</sup>	
BUDYNEK J3		
LOKAL	J3.1	J3.2
KONDYGNACJA	PARTER + PIĘTRO	PARTER + PIĘTRO
MIEJSCA POSTOJOWE	P331, P332	P329, P330
BOKS ŚMIETNIKOWY	S3.1	S3.2
POWIERZCHNIA OGRODU	124 m <sup>2</sup>	81 m <sup>2</sup>
BUDYNEK J4		
LOKAL	J4.1	J4.2
KONDYGNACJA	PARTER + PIĘTRO	PARTER + PIĘTRO
MIEJSCA POSTOJOWE	P327, P328	P325, P326
BOKS ŚMIETNIKOWY	S4.1	S4.2
POWIERZCHNIA OGRODU	81 m <sup>2</sup>	81 m <sup>2</sup>
BUDYNEK J5		
LOKAL	J5.1	J5.2
KONDYGNACJA	PARTER + PIĘTRO	PARTER + PIĘTRO
MIEJSCA POSTOJOWE	P323, P324	P321, P322
BOKS ŚMIETNIKOWY	S5.1	S5.2
POWIERZCHNIA OGRODU	80 m <sup>2</sup>	81 m <sup>2</sup>
BUDYNEK J6		
LOKAL	J6.1	J6.2
KONDYGNACJA	PARTER + PIĘTRO	PARTER + PIĘTRO
MIEJSCA POSTOJOWE	P319, P320	P317, P318
BOKS ŚMIETNIKOWY	S6.1	S6.2
POWIERZCHNIA OGRODU	81 m <sup>2</sup>	80 m <sup>2</sup>

### LEGENDA

- GRANICE ZADANIA
- BUDYNEK WOLNOSTOJĄCY DWULOKALOWY - TYP M
- BUDYNEK WOLNOSTOJĄCY DWULOKALOWY - TYP S
- BUDYNEK WOLNOSTOJĄCY DWULOKALOWY - TYP L
- BUDYNEK WOLNOSTOJĄCY DWULOKALOWY - TYP XS
- TEREN WSPÓLNY ZIELONY
- TEREN WSPÓLNY ZIELONY ZE ZBIORNIKAMI RETENCYJNYMI
- OGRÓDKI
- MIEJSCA POSTOJOWE DO WYŁĄCZNEGO UŻYTKOWANIA
- BOKSY ŚMIETNIKOWE
- DOJAZDY UTWARDZONE
- DOJŚCIA UTWARDZONE
- WEJŚCIA DO LOKALI
- OGRODZENIE WEWNĘTRZNE 1,2m WYSOKOŚCI
- OGRODZENIE ZEWNĘTRZNE 1,8m WYSOKOŚCI
- MUREK OZDOBNY
- ISTNIEJĄCE ZADRZEWIENIA
- ORIENTACYJNA LOKALIZACJA NASADZEŃ
- ORIENTACYJNA LOKALIZACJA SKRZYNEK GAZOWYCH
- ORIENTACYJNA LOKALIZACJA SKRZYNEK ELEKTRYCZNYCH
- STOJAKI NA ROWERY

### LOKALIZACJA BUDYNKÓW / PODZIAŁ NA ZADANIA

