


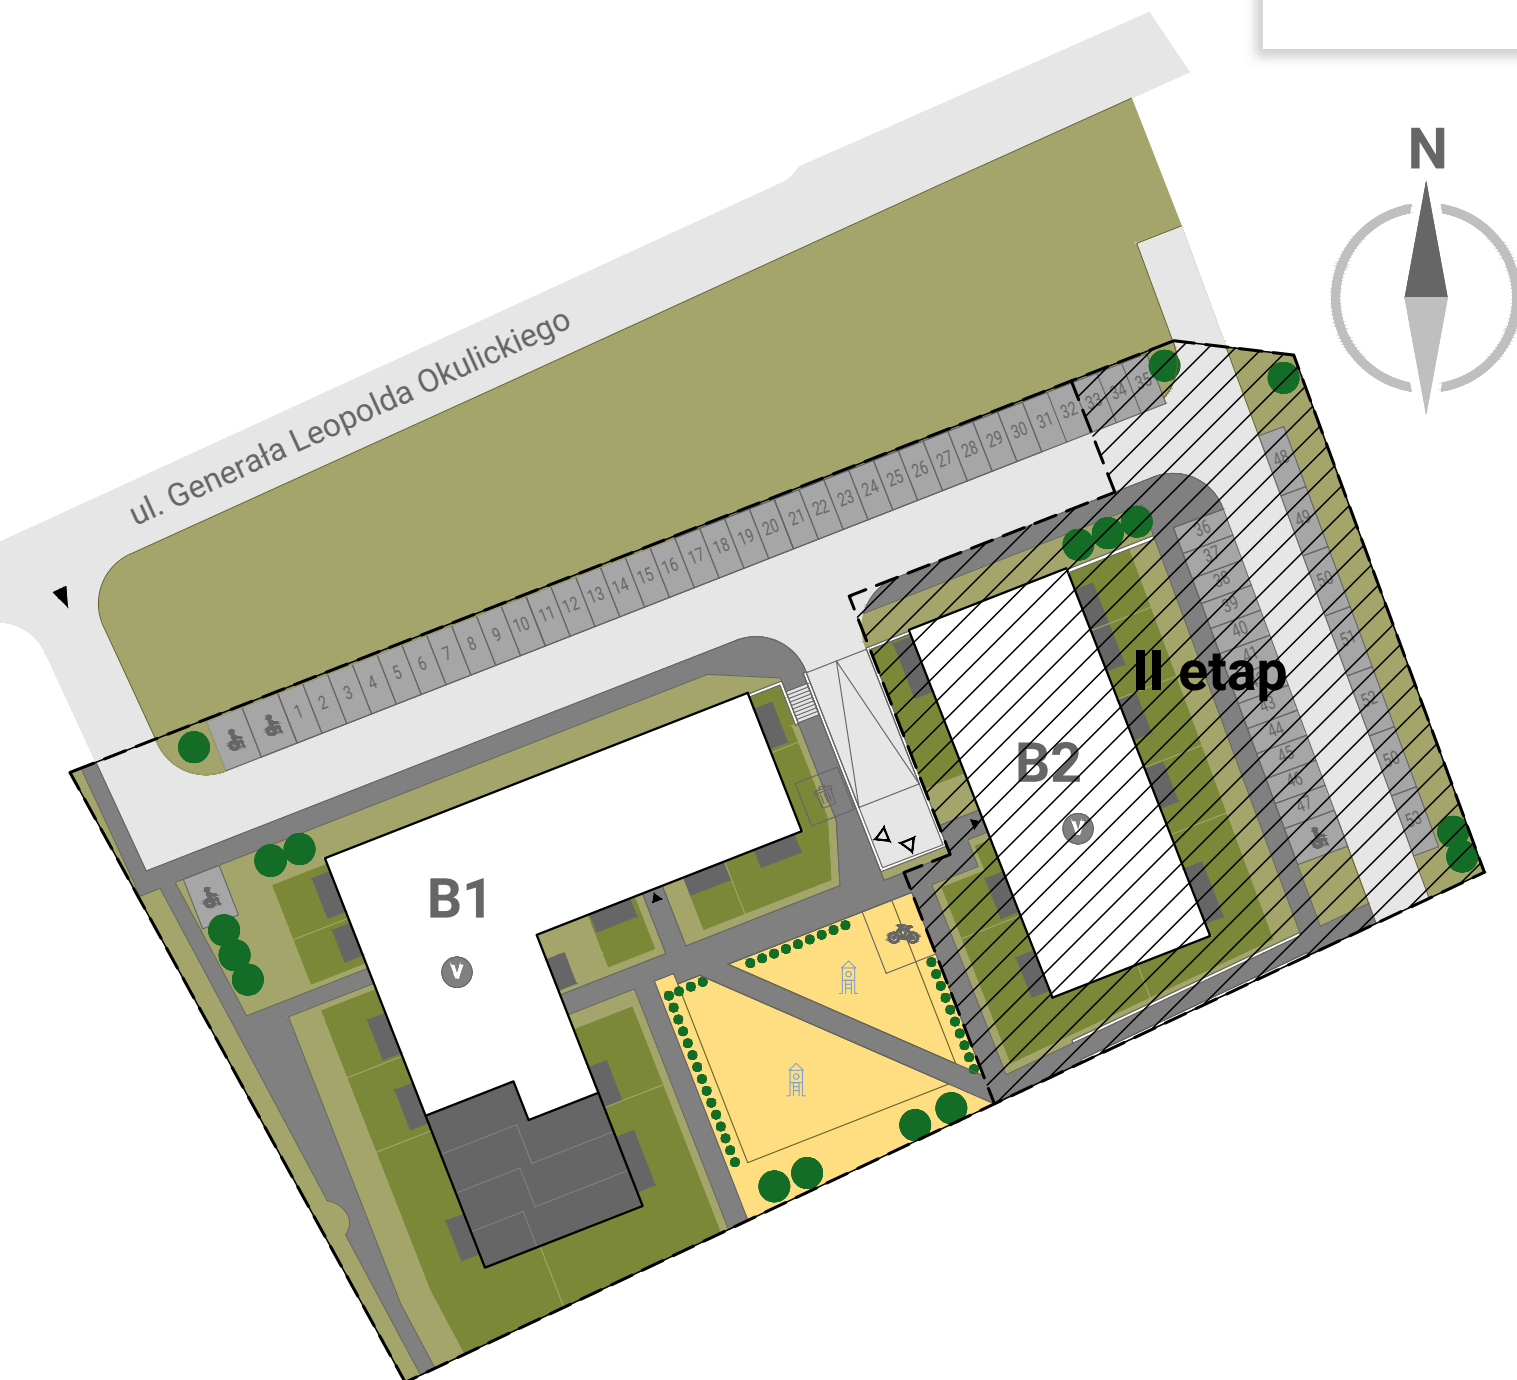

LEGENDA:

	budynki w sprzedaży		wysokość kondygnacji		wiatka rowerowa
	zieleń niska		wjazd do garażu		śmietnik wewnątrz budynku
	zieleń wysoka		wjazdy na teren		miejsce parkingowe dla niepełnosprawnych
	plac zabaw		wejścia		granica opracowania
	miejsca postojowe				
	chodniki				
	drogi				