




SOBOLA BIEL
— DZIELNICA PRZYSZŁOŚCI —

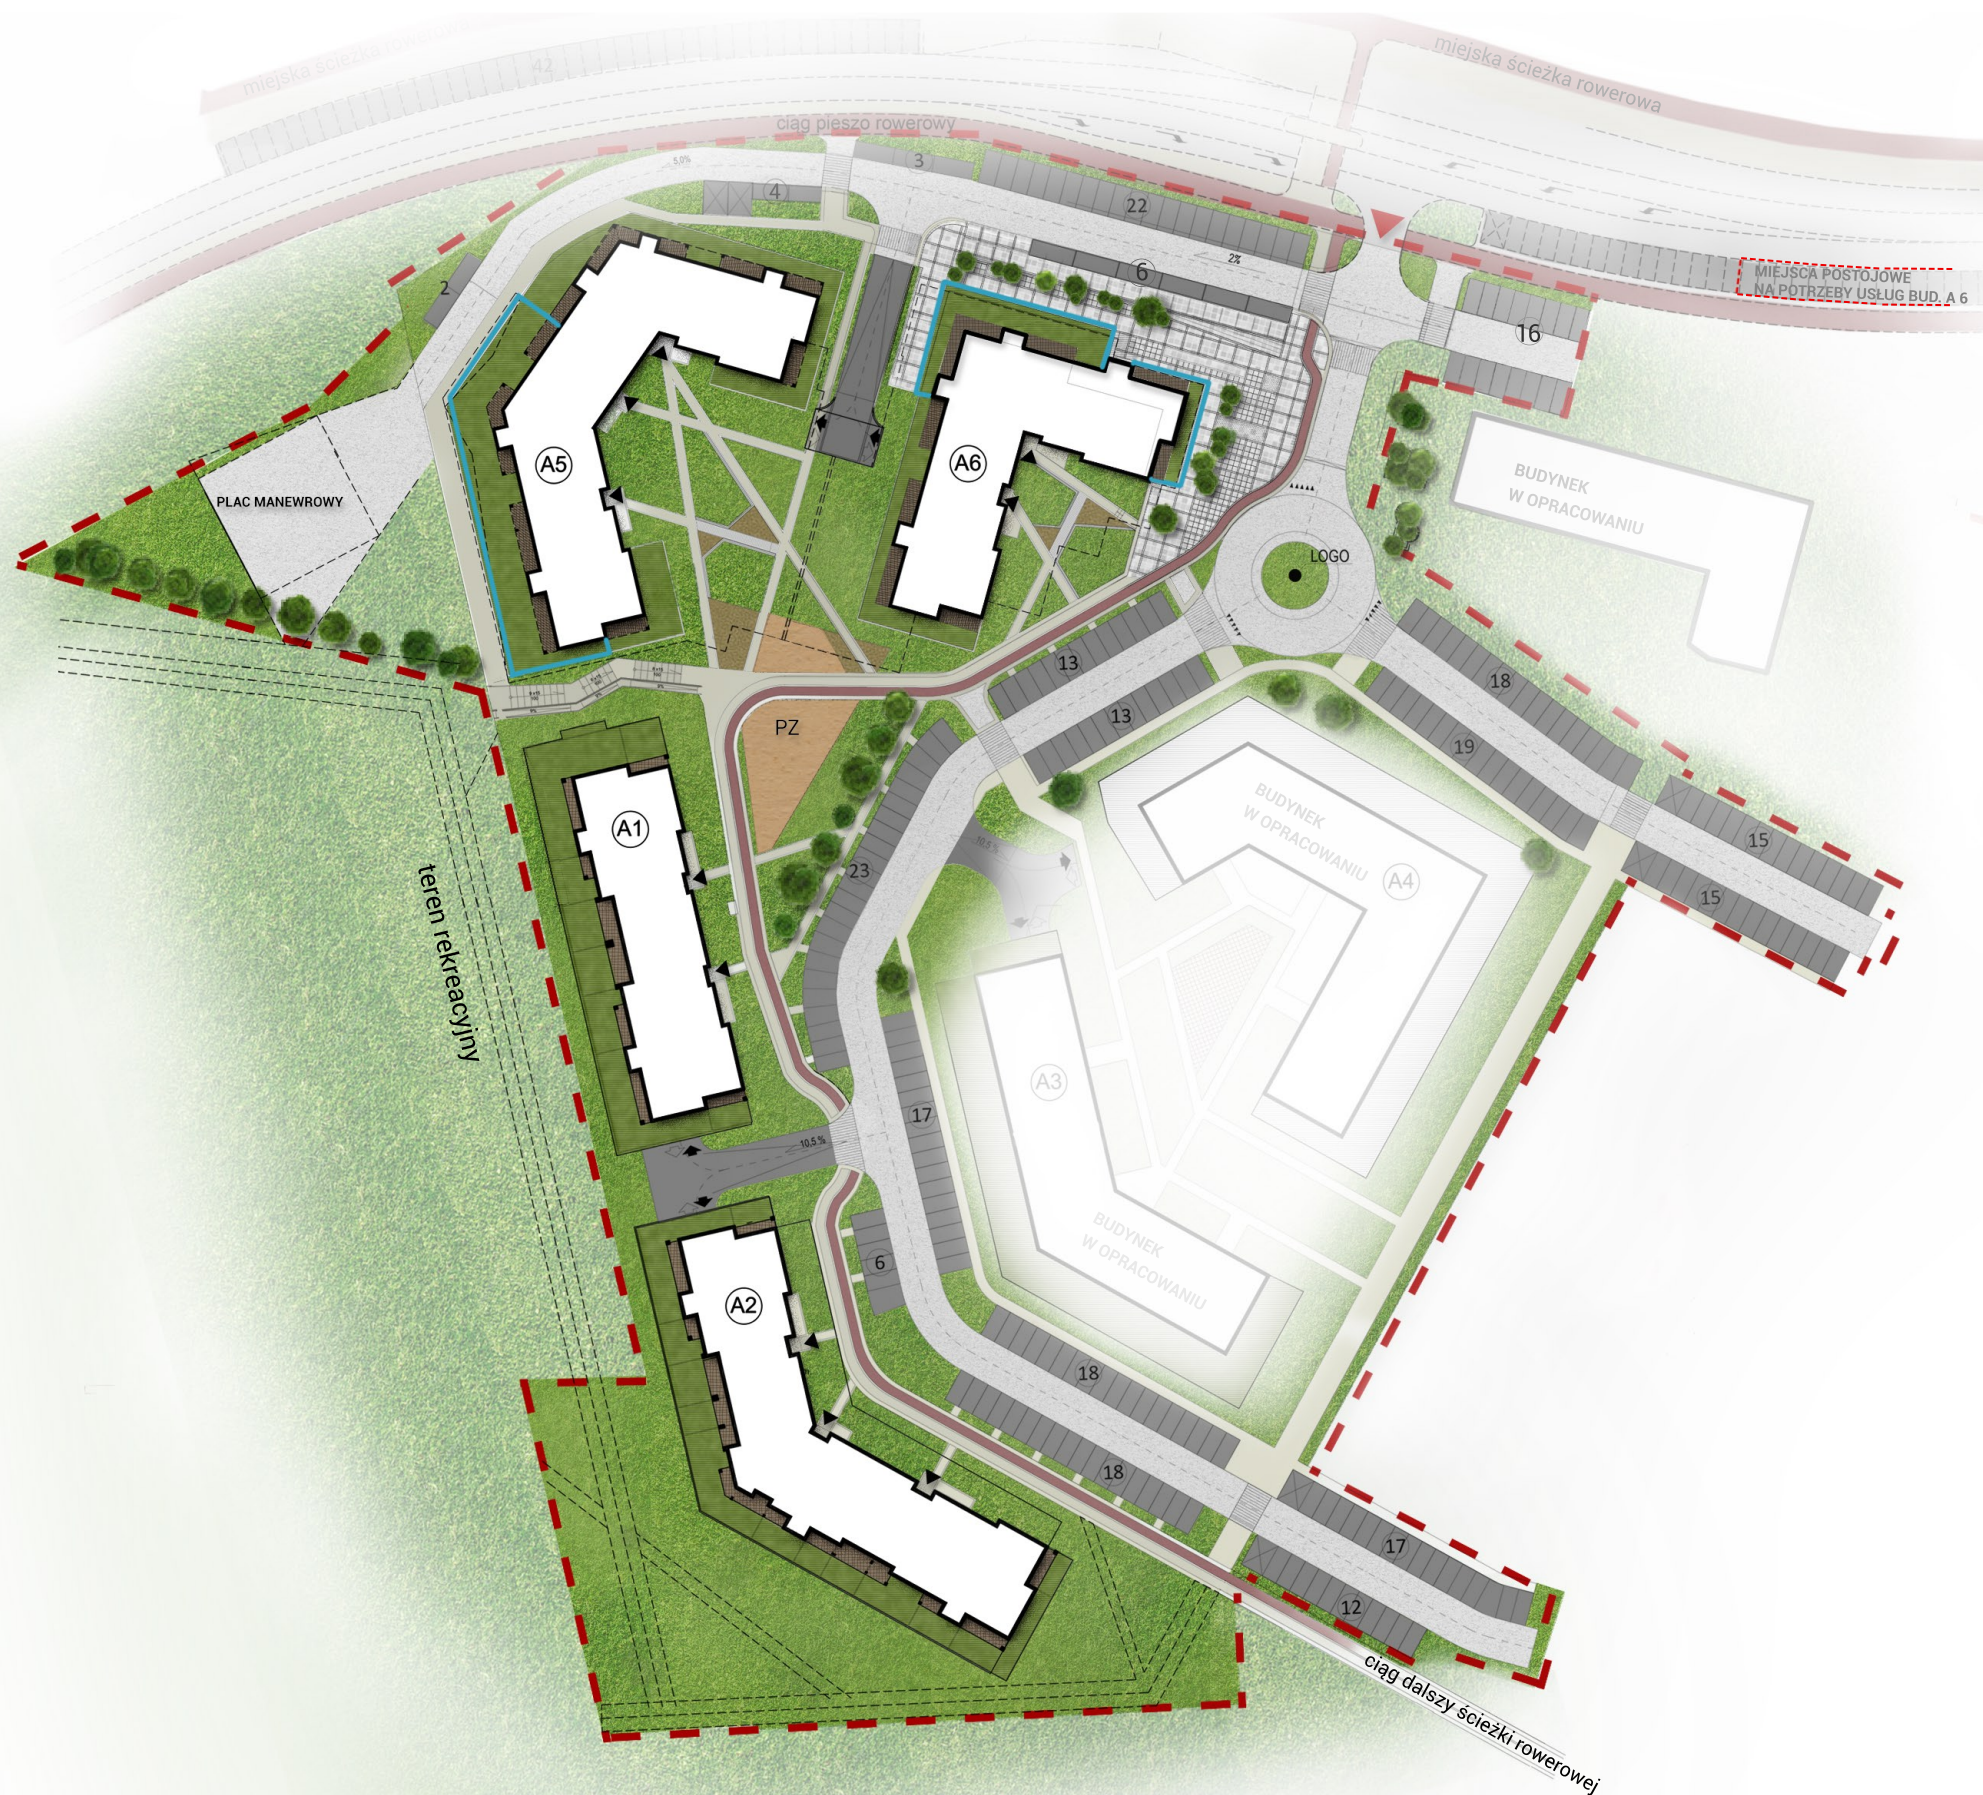

SOBOLA BIEL

KONCEPCJA ZAGOSPODAROWANIA TERENU

LEGENDA:

- PLAC REPREZENTACYJNY
- ZIELEŃ NISKA
- TARASY ZIELONE PRZYNALEŻNE DO MIESZKAŃ
- TARASY UTWARDZONE PRZYNALEŻNE DO MIESZKAŃ
- PZ PROJEKTOWANE PLACE ZABAW
- PROJEKTOWANE POWIERZCHNIE PÓLUTWARDZONE
- CHODNIKI
- DROGI
- GRANICA OPRACOWANIA
- WEJŚCIA DO BUDYNKÓW
- WJAZD NA TEREN INWESTYCJI
- PROJEKTOWANE DRZEWA
- PROJEKTOWANE BUDYNKI
- BUDYNKI W OPRACOWANIU
- USŁUGI W PARTERZE BUDYNKU
- PROJEKTOWANE ŚCIEŻKI ROWEROWE