


TEREN ZABUDOWY MIESZKANIOWO-USŁUGOWEJ

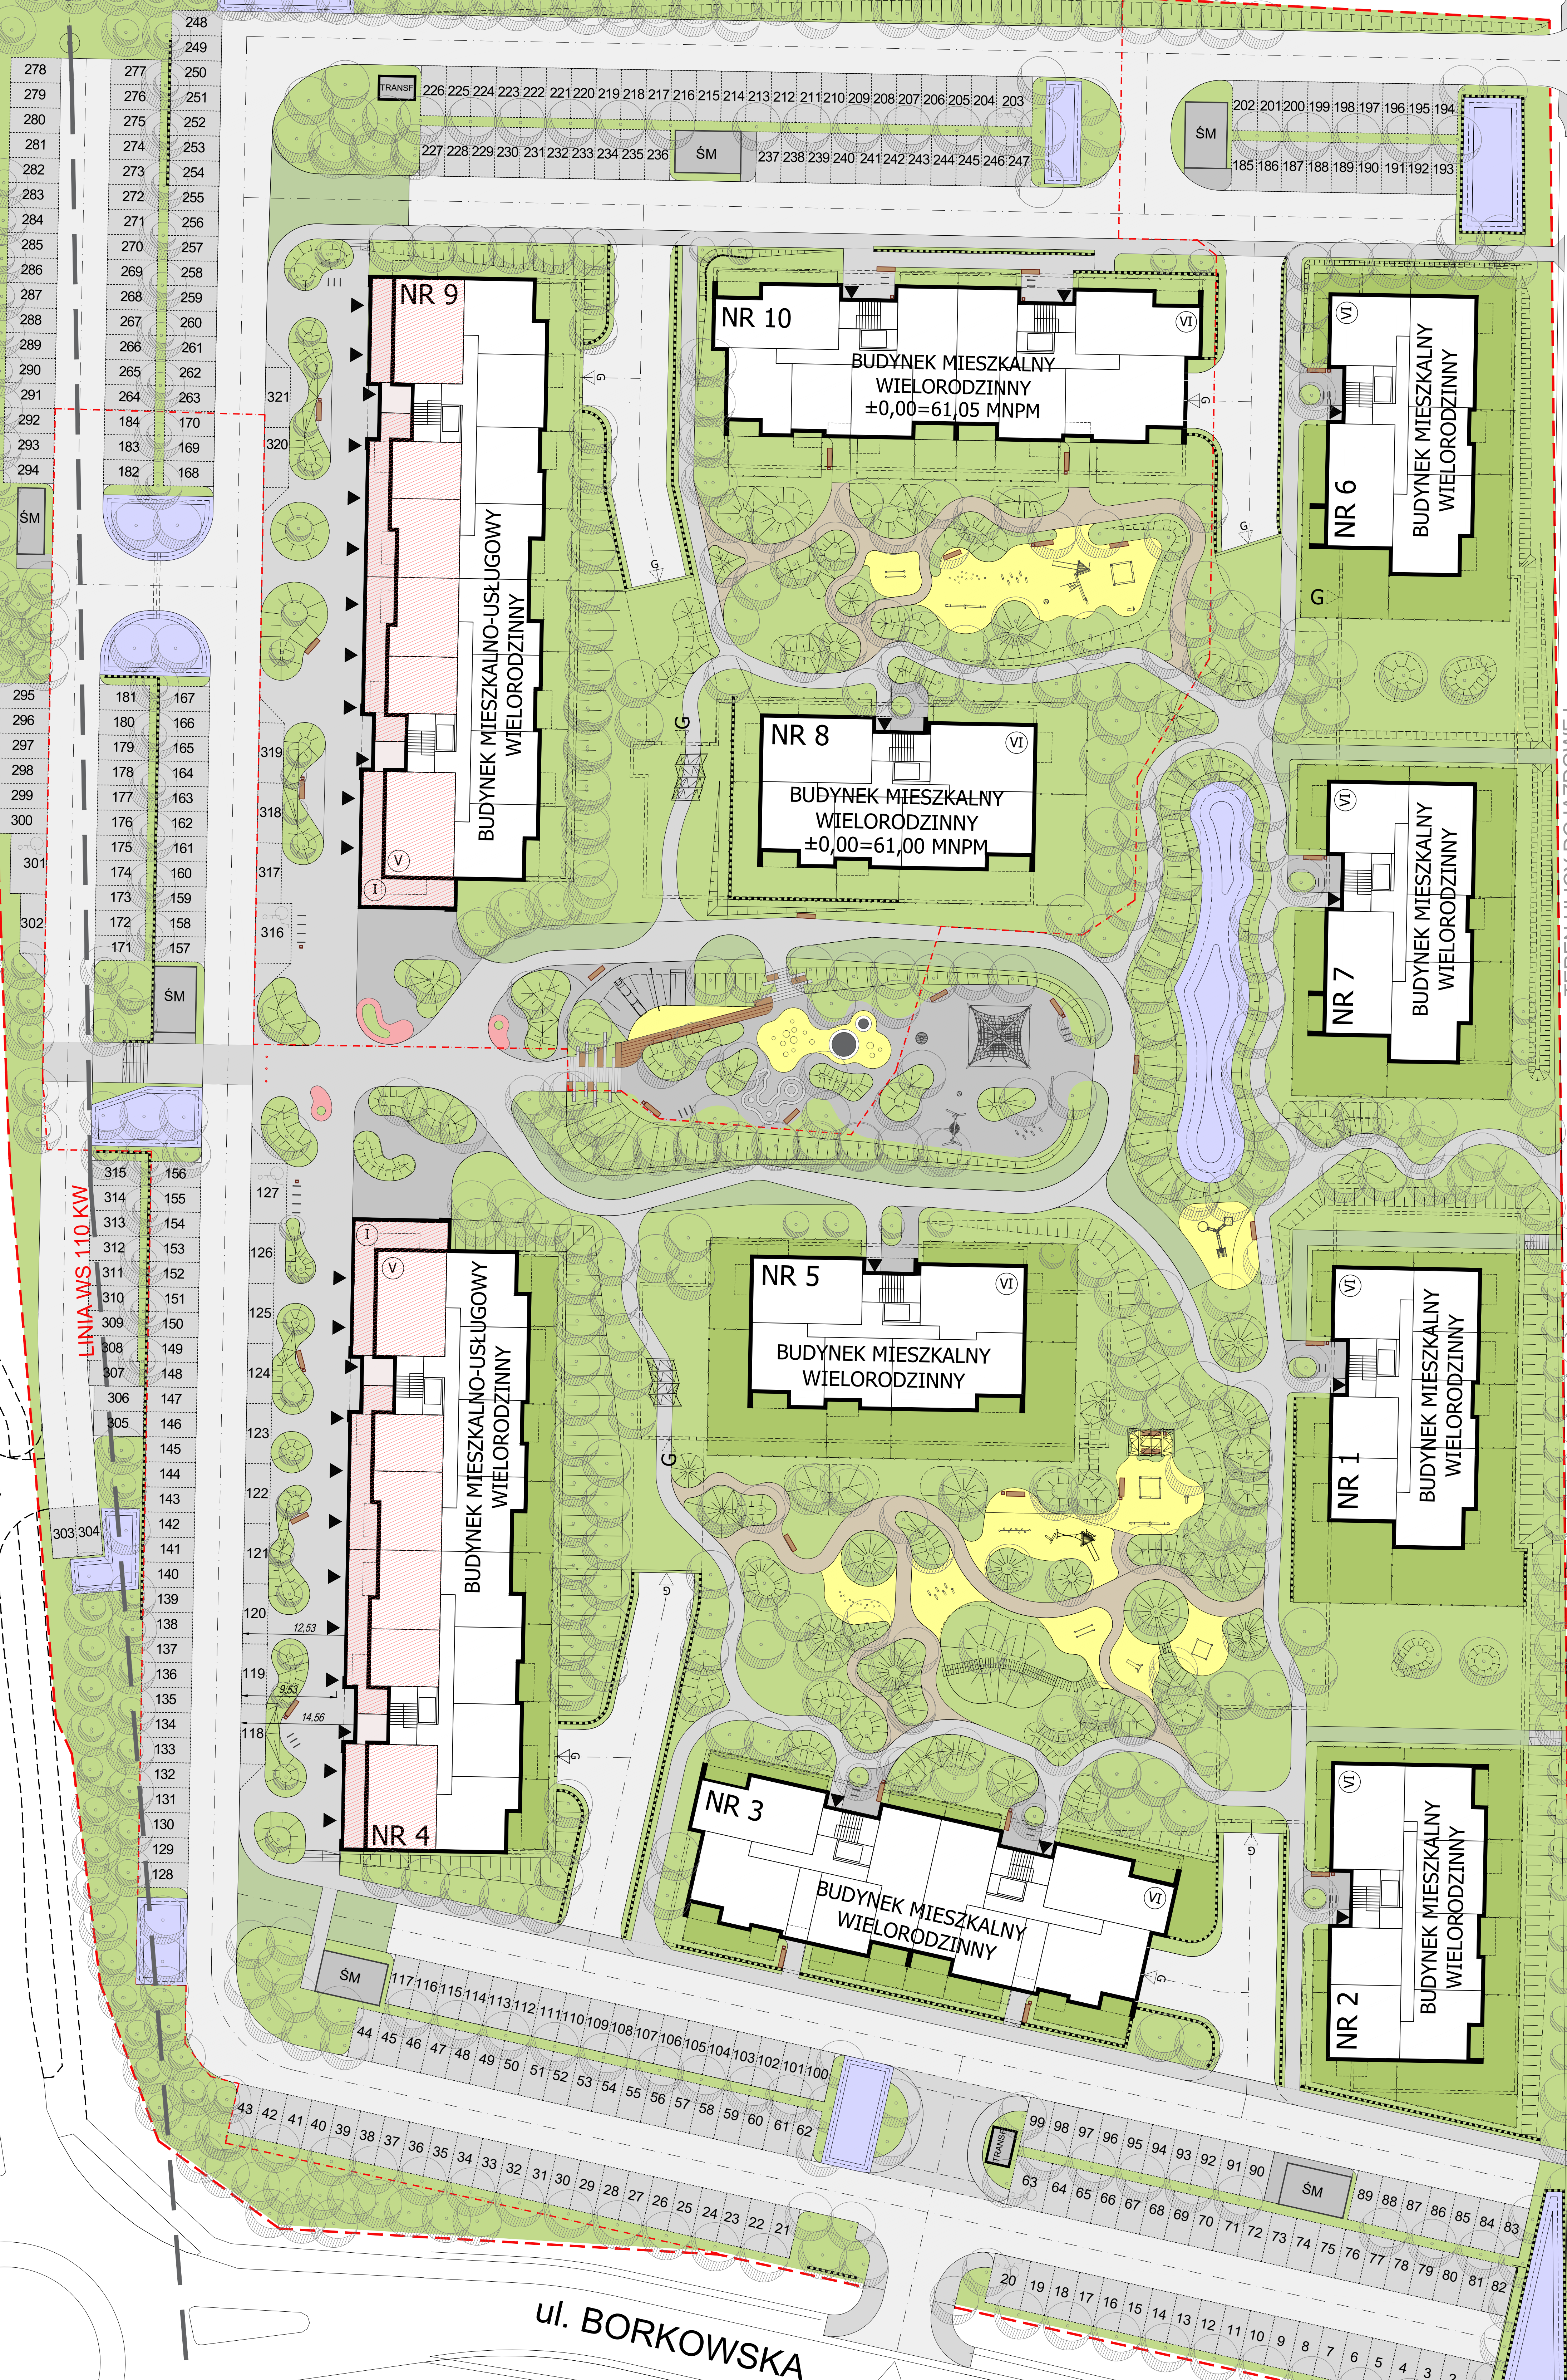

TEREN ULICY GŁÓWNEJ

TEREN ULICY DOJAZDOWEJ

TEREN ZABUDOWY MIESZKANIOWEJ

ul. STAROGARDZKA

ul. KAZIMIERZA WIELKIEGO

ul. BORKOWSKA

TEREN ULICY LOKALNEJ

PLAN OSIEDLA STAROGARDZKA

TEREN ZABUDOWY MIESZKANIOWO-USŁUGOWEJ

