


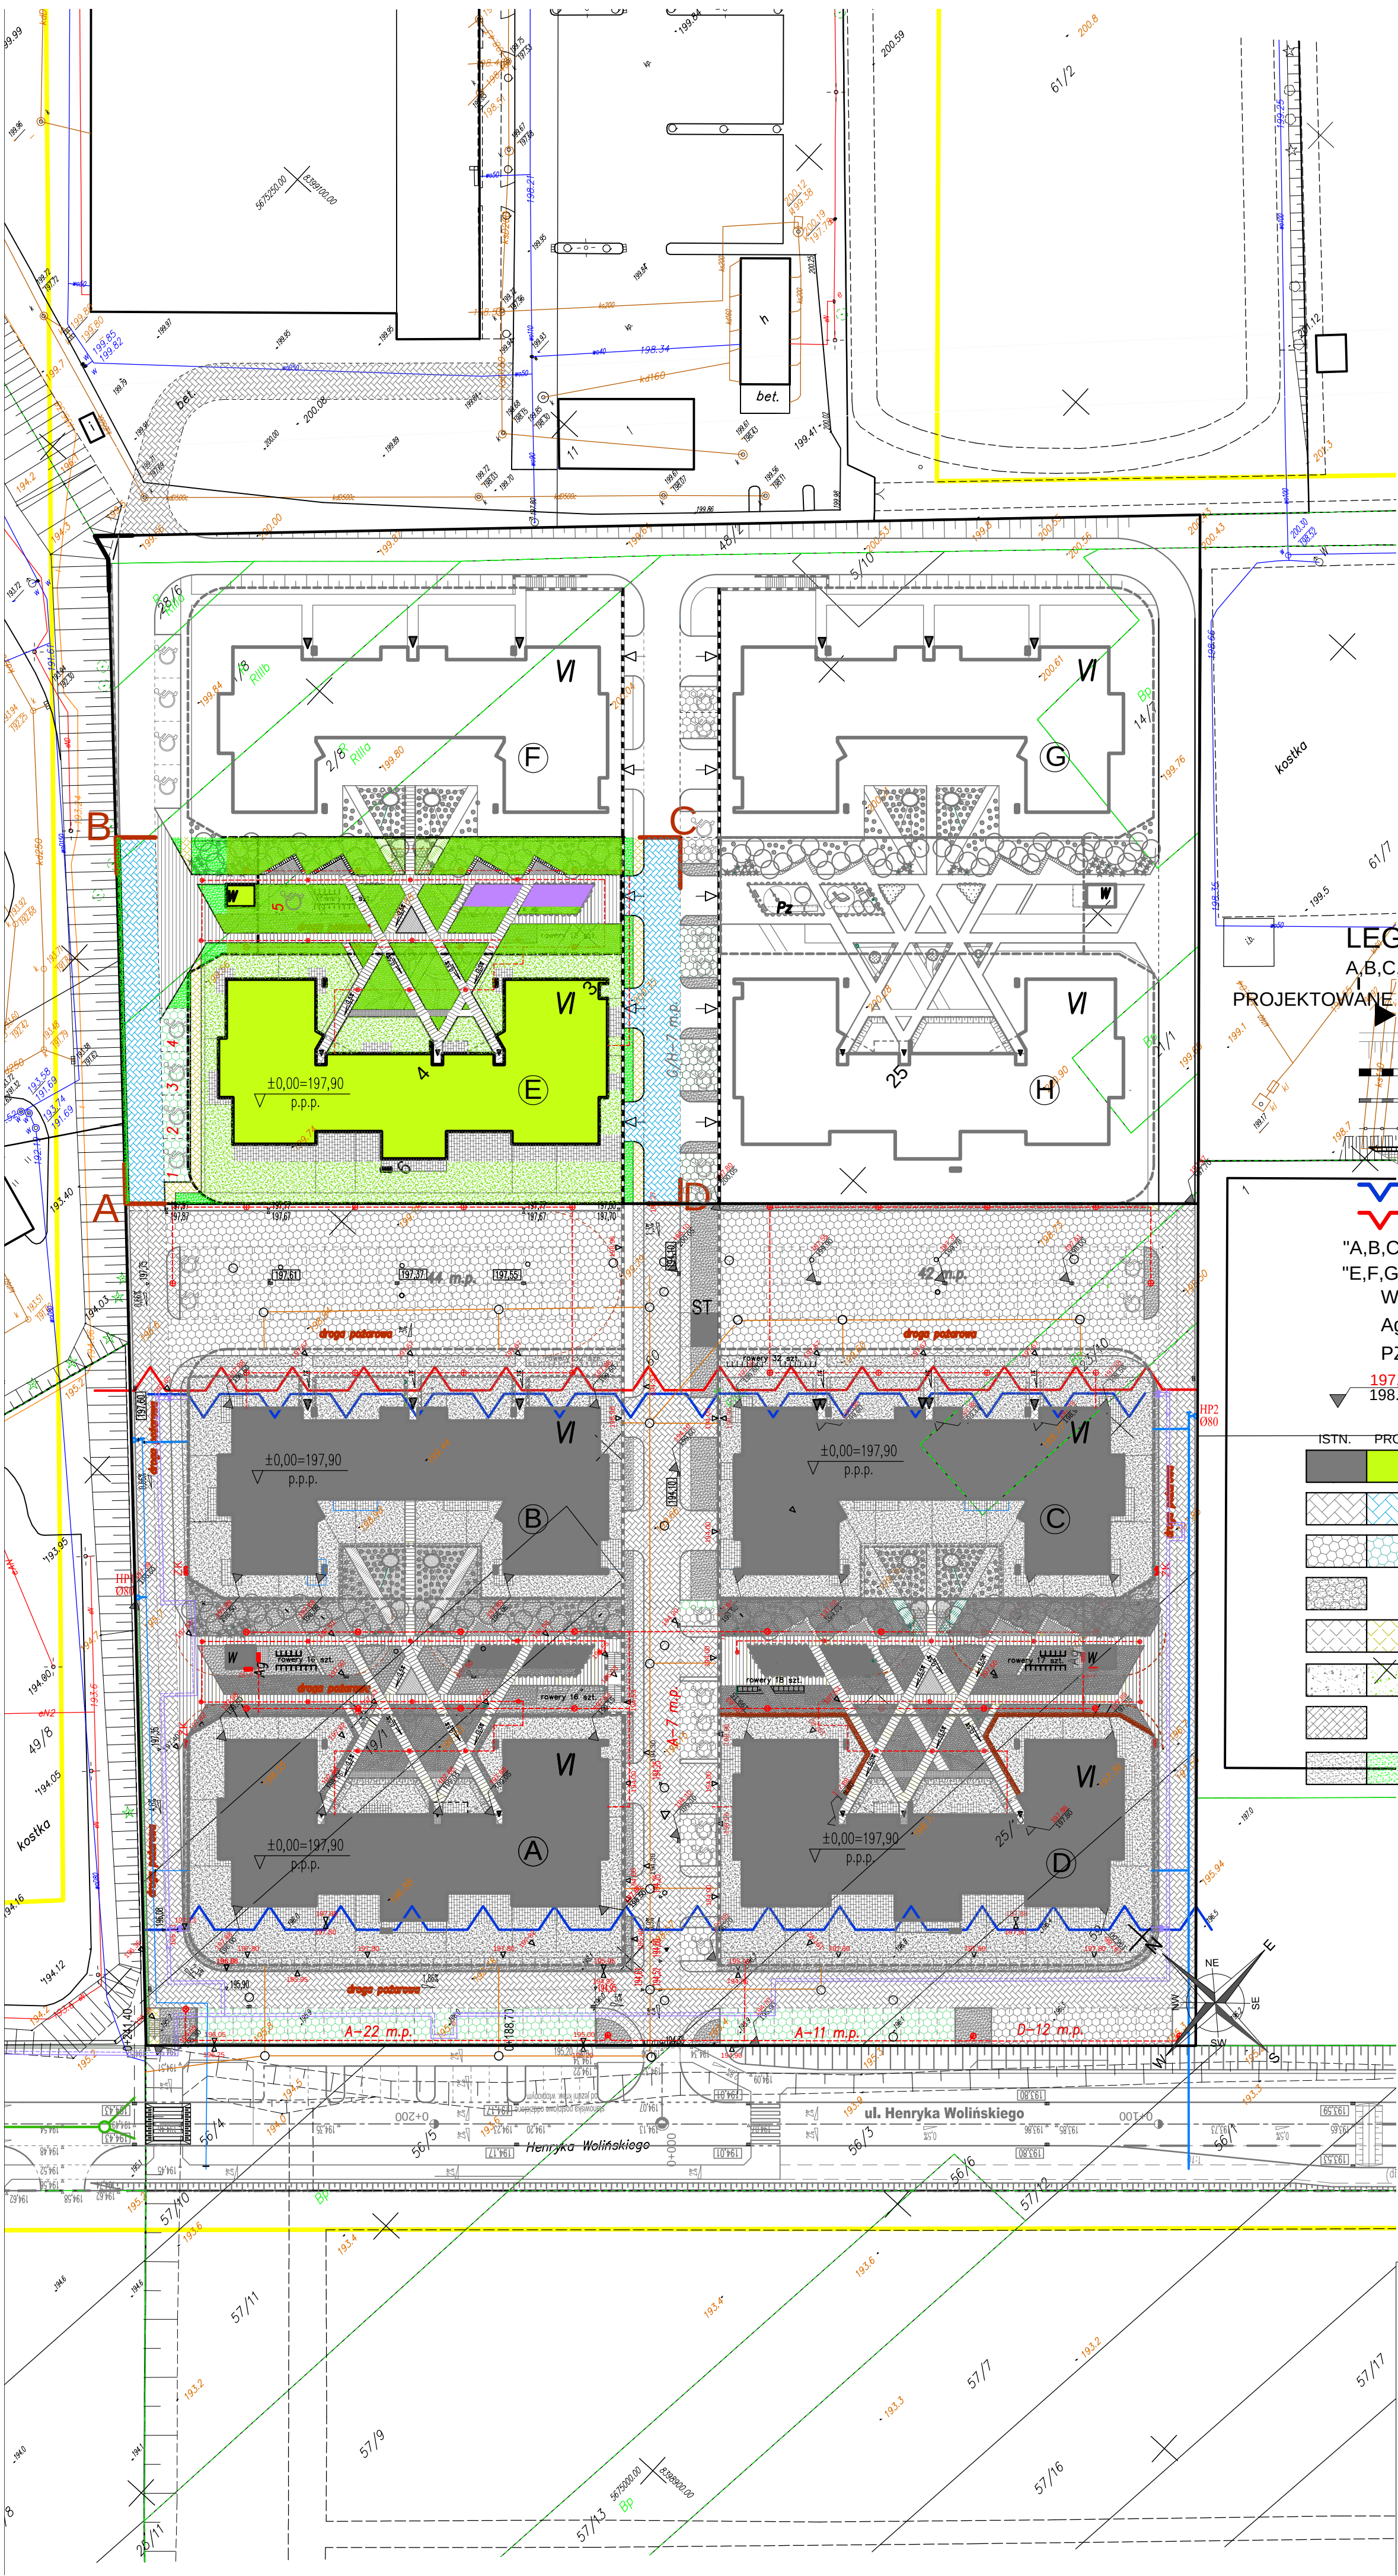

LEGENDA:

A,B,C,D - A: zakres opracowania

PROJEKTOWANE ELEMENTY UZBROJENIA PODZIEMNEGO:

WEJŚCIA DO BUDYNKU

SKARPY

MURY OPOROWE

WYDZIELENIA TARASÓW - PEŁNE

WYDZIELENIA TARASÓW - AŻUROWE

ŁAWKI

NIEPRZEKRACZALNA LINIA ZABUDOWY MIESZKANIOWEJ

NIEPRZEKRACZALNA LINIA ZABUDOWY USŁUGOWEJ

"A,B,C,D" BUDYNKI MIESZKALNE - REALIZOWANE ETAPY INWESTYCJI

"E,F,G,H" BUDYNKI MIESZKALNE - PLANOWANE ETAPY INWESTYCJI

W TERENOWA WYRZUTNIA POWIETRZA PPOŻ.

Ag AGREGAT PRĄDOTWÓRCZY PPOŻ.

PZ PLAC ZABAW

197.88 RZĘDNE TERENU PROJEKTOWANE
198.00 RZĘDNE TERENU ISTNIEJĄCE

ISTN.	PROJ.	
		ZABUDOWA KUBATUROWA
		NAWIERZCHNIE DROGOWE (KOSTKA)
		NAWIERZCHNIE DROGOWE (GEOKRATA 85 %)
		NAWIERZCHNIE DROGOWE (GEOKRATA 50 %)
		CIĄGI PIESZE (KOSTKA)
		TERENY URZĄDZONE NA PŁYTCIE GARAZU BIOLOGICZNIE CZYNNIE 50 %; TARASY, DOJŚCIA
		TARASY MIESZKANIOWE
		TERENY BIOLOGICZNIE CZYNNIE 100%

J P A				JPA - JABŁOŃSKI PRACOWNIA ARCHYTEKTONICZNA Sp. z o.o. ul. Probotstwo 20 20-089 Lublin tel./fax (081) 53 44 222, 53 42 000			
inwestycja:				ZESPÓŁ BUDYNKÓW MIESZKALNYCH WIELORODZINNYCH PRZY UL. ZEMBORZYCKIEJ 75-83 W LUBLINIE CZĘŚĆ DZIAŁKI NR 52, DZ. NR 59 obrob.: WROTKOW arkusz 28			
inwestor:				NIERUCHOMOŚCI LALAK PROPERTIES SP. Z O.O. S.K.A. ul. Diamentowa 2 20-447 Lublin			
faza:				PROJEKT KONSEPCYJNY			
branża:		ARCHITEKTURA		upr. nr.:		podpis:	
projektował:		Tomasz Jabłoński, architekt		752/Lb/1989			
		Marek Naja, architekt		54/LOIA/O9			
sprawdził:		Jadwiga Jabłońska, architekt		427/Lb/2001			
data:		nazwa rys.:				nr rys.:	
03.2020		ZAGOSPODAROWANIE TERENU				PZT/01	
		KONSEPCJA REALIZACYJNA				skala:	
						1:500	