

MAPA DO CELÓW PROJEKTOWYCH
Powiat miński Gmina 141204_2 Cegłów Obręb 0001 Cegłów Działki 2167, 2168, 2169, 2031/2, 2032
Skala : 1: 500


Mapa zaktualizowana na dzień 22-07-2021 r.

BIURO USŁUG GEODEZYJNYCH
 Czesław Waldemar Żółkowski
 05-300 Mińsk Mazowiecki, ul. Warszawska 111 lok. 2
 tel/fax: (25) 758 08 80
 NIP 822-107-10-95

GEODETA
 Czesław Waldemar Żółkowski
 upr. 6472

Nie wyklucza się istnienia w terenie urządzeń podziemnych, które nie zostały zgłoszone do inwentaryzacji przed zasypaniem. Wykazane na mapie granice przyjęto wg ewidencji gruntów. Granice i powierzchnie działek mogą ulec zmianie w wyniku postępowania rozgraniczeniowego.

Jestem świadomy odpowiedzialności karnej za złożenie fałszywego oświadczenia. Oświadczam, że operat techniczny zawierający rezultaty prac geodezyjnych, w wyniku których powstał niniejszy dokument, uzyskał pozytywny wynik weryfikacji	
Identyfikator zgłoszenia prac geodezyjnych	G.6640.4762.2021
Organ służby geodezyjnej, który otrzymał zgłoszenie	Starosta Miński
Wykonawca prac geodezyjnych	Biuro Usług Geodezyjnych Czesław Waldemar Żółkowski
Nr oraz data sporządzenia dokumentu potwierdzającego wynik pozytywnej weryfikacji	G.6640.4762.2021.1 z dn. 26.07.2021 r.
Imię i nazwisko oraz nr uprawnień zawodowych kierownika prac	Czesław Waldemar Żółkowski Nr uprawnień 6472

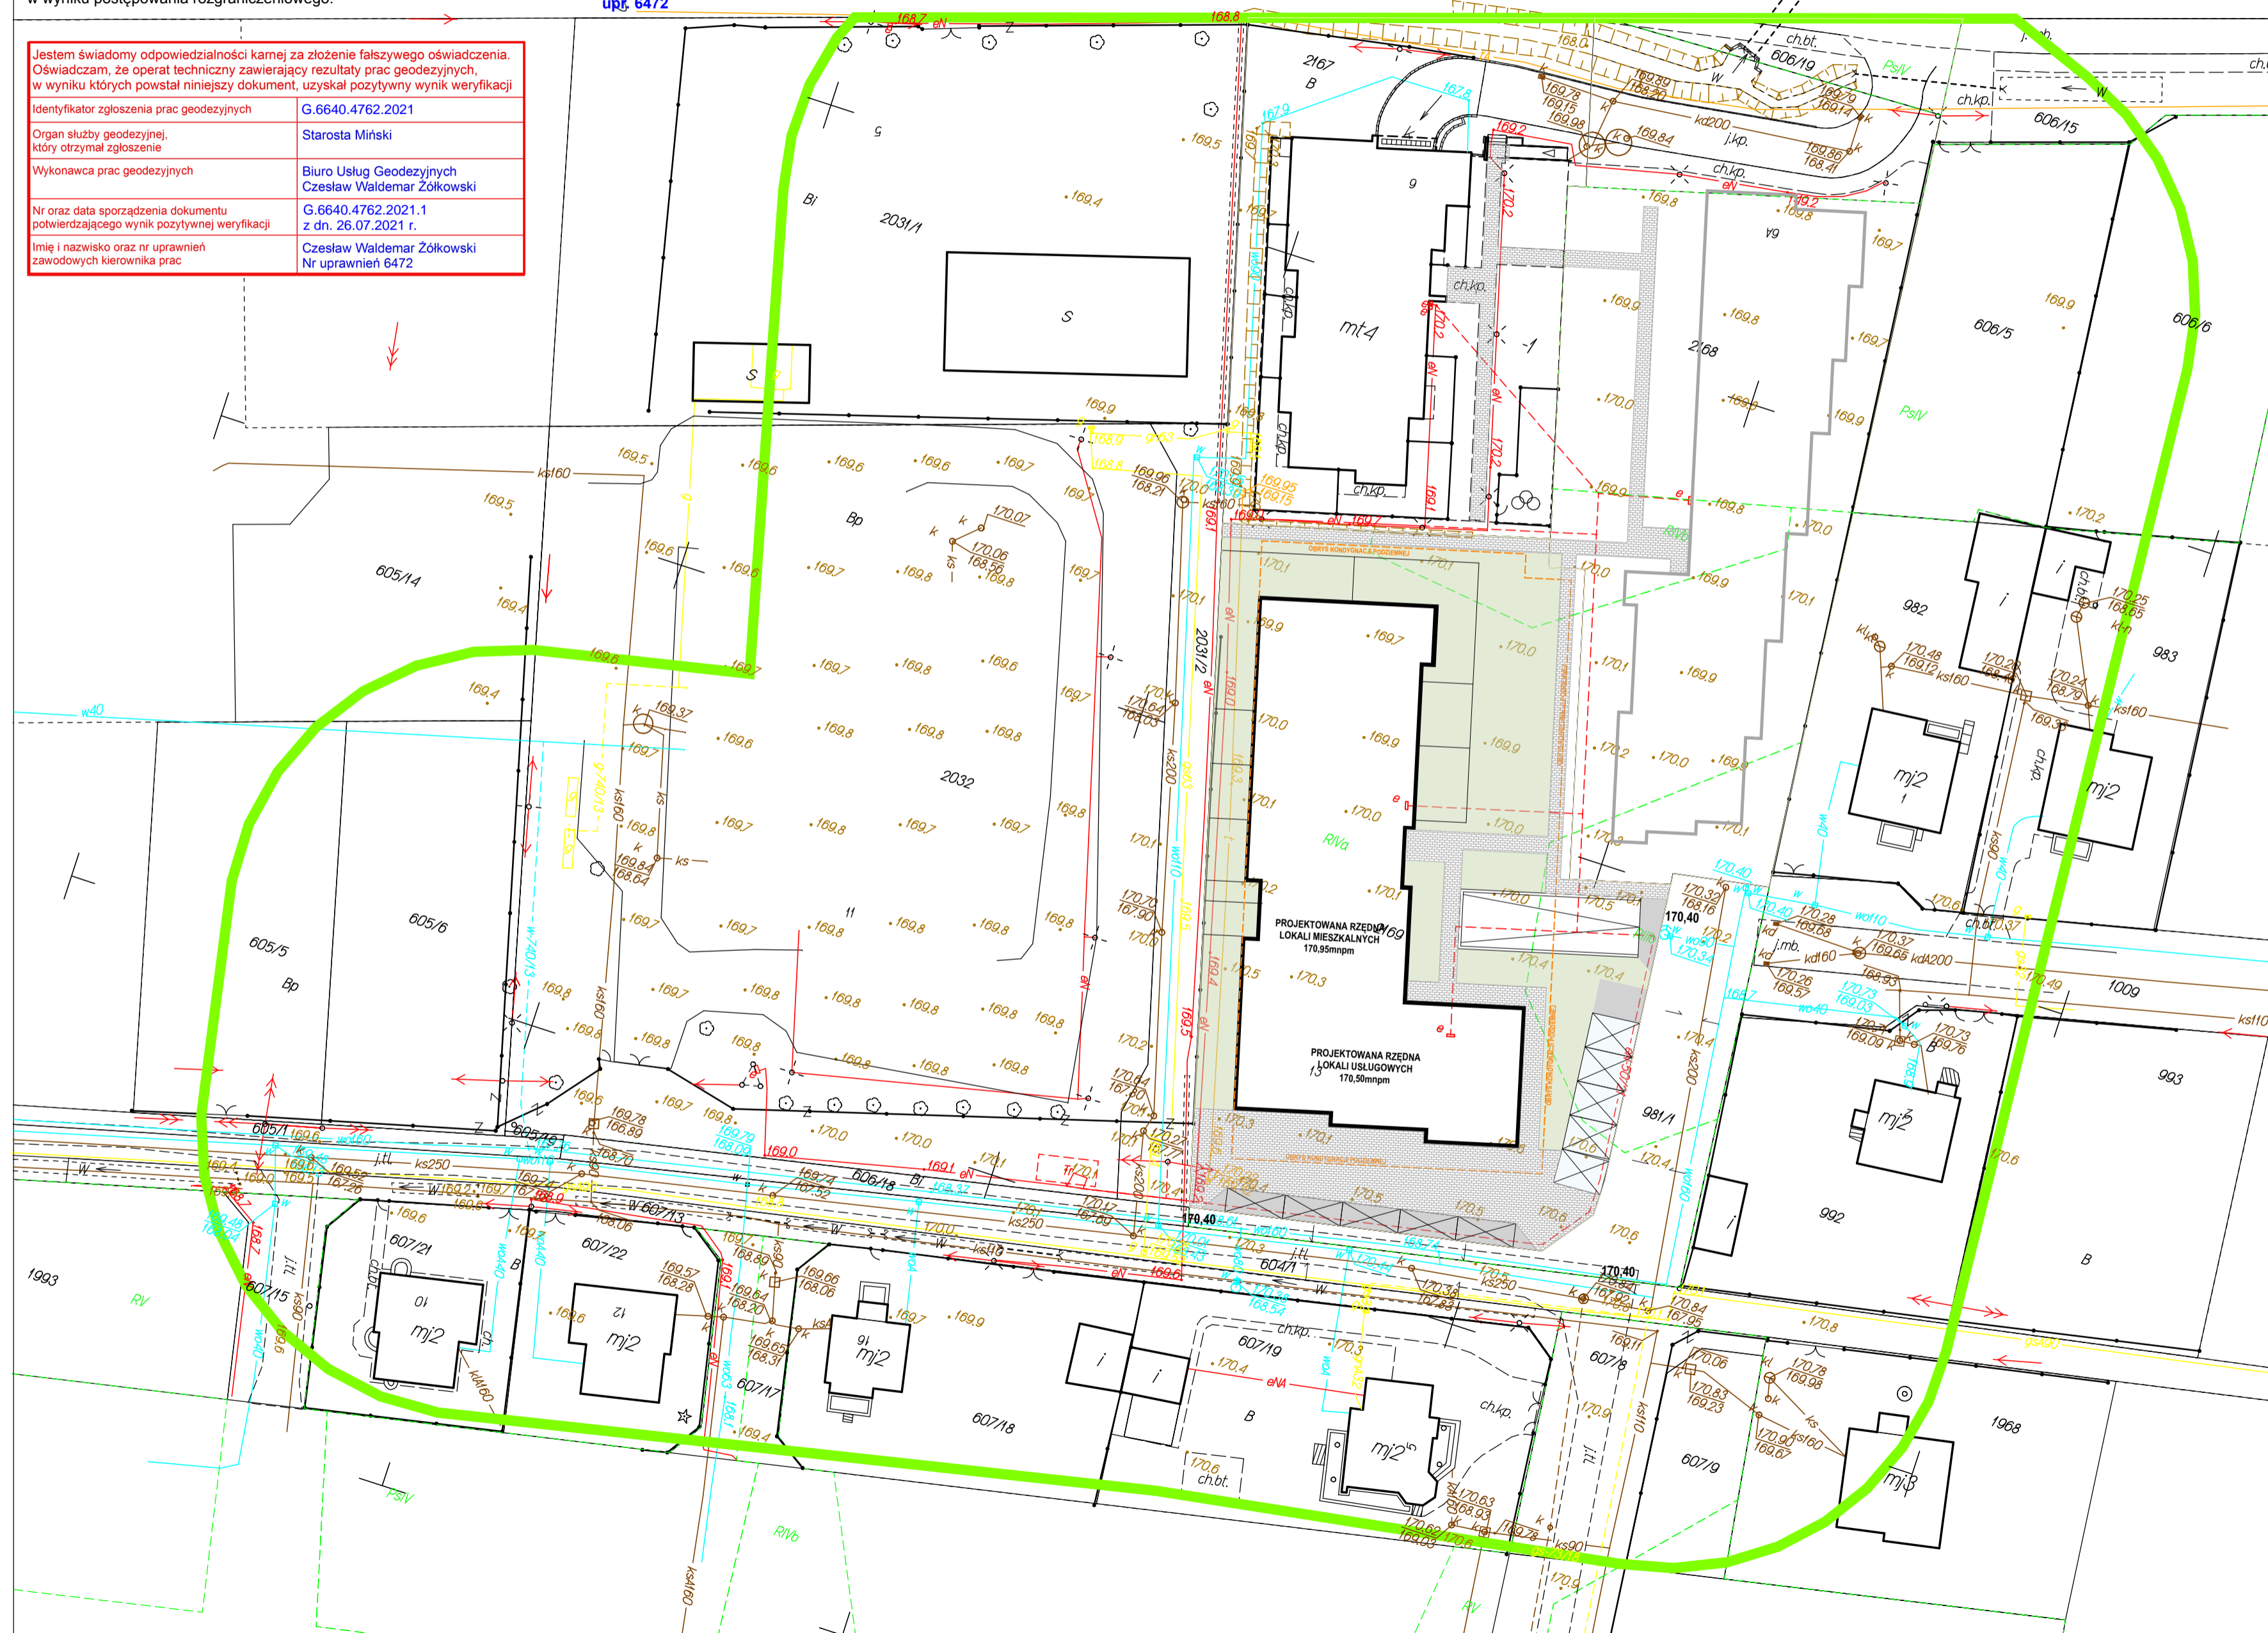

1. Przed przystąpieniem do prac budowlanych wszystkie wymiary sprawdzić w naturze.
2. W wypadku stwierdzenia jakichkolwiek niezgodności należy niezwłocznie zwrócić się do projektanta celem uzyskania informacji, lub projektu zamiennego.
3. Nie należy odmierzać wymiarów z rysunku ani też używać go jako szablonu. Obowiązujące są tylko wartości liczbowe wymiarów
4. Wszystkie wymiary w pojawiające się w jednym ciągu wymiarowym opisane tą samą literą oznaczają, że jest to taka sama odległość, będąca częścią długości całkowitej.
5. LOKALIZACJA I WYGLĄD WSZELKICH ELEMENTÓW WIDOCZNYCH NA ŚCIANACH I MAJĄCYCH WPŁYW NA ESTETYKĘ JAK I P. REWIZJI TECHNICZNYCH, NAWIEWÓW ITP. MUSI BYĆ UZGODNIONA Z AUTOREM PROJEKTU WNĘTRZ.



PROJEKT KONCEPCYJNY BUDYNKU WIELORODZINNEGO W CEGŁOWIE

PROJEKT BUDOWLANY		ARCHITEKTURA	
WZROST SYSTEMU: ZAGOSPODAROWANIE TERENU			
PROJEKTOWAŁ: mgr inż. arch. Jacek Bakula upr. nr.: MA/003/19	DATA: 09.08.2021		
OPRACOWAŁ: inż. Grzegorz Bakula mgr inż. arch. Klaudia Rokicka	SKALA: 1:500		
SPRACOWAŁ: mgr inż. arch. Klaudia Rokicka upr. nr.: MA/120/19	NR RYS: 01		