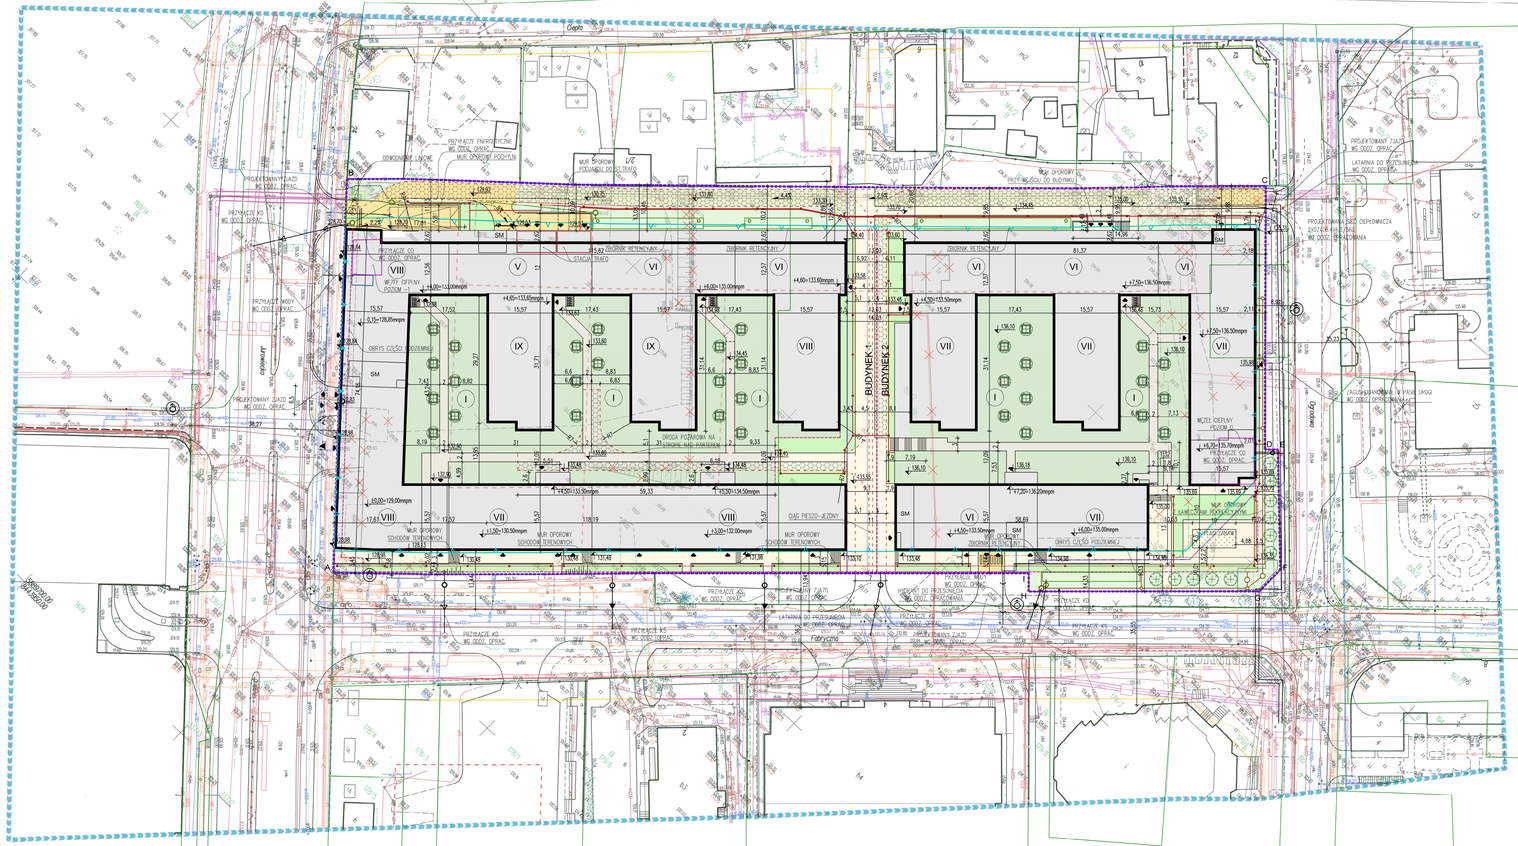
BUDYNEK 1
BUDYNEK 2
DROGA POŻAROWA NA
ZBIORNIK RETENCYJNY
STACJA TRAFO
MUR OPOROWY
SCHODOW TERENOWYCH
OBRYS CZĘŚCI PODZIEMNEJ
PRZYŁĄCZE KD
WG ODDZ. OPRAC.
PRZYŁĄCZE CO
WG ODDZ. OPRAC.
WG ODDZ. OPRAC.
LATARNIA DO PRZESUWANIA
WG ODDZ. OPRAC.
HYDRANT DO PRZESUWANIA
WG ODDZ. OPRAC.
PROJEKTOWANY ZJAZD
WG ODDZ. OPRAC.
PROJEKTOWANA SIEĆ CIEPŁOWNICZA
WG ODDZ. OPRAC.
PROJEKTOWANA ŚCIEŻKA
WG ODDZ. OPRAC.
PRZYŁĄCZE WODOCIĄGOWE
WG ODDZ. OPRAC.
PRZYŁĄCZE ENERGETYCZNE
WG ODDZ. OPRAC.
MUR OPOROWY
MUR OPOROWY
PRZY WEJŚCIU DO BUDYNKU
MUR OPOROWY
PROJEKTOWANY ZJAZD
WG ODDZ. OPRAC.
PRZYŁĄCZE WODOCIĄGOWE
WG ODDZ. OPRAC.
PRZYŁĄCZE CO
WG ODDZ. OPRAC.
PRZYŁĄCZE KD
WG ODDZ. OPRAC.
PRZYŁĄCZE WODOCIĄGOWE
WG ODDZ. OPRAC.
PRZYŁĄCZE KD
WG ODDZ. OPRAC.
PRZYŁĄCZE KD
WG ODDZ. OPRAC.
PRZYŁĄCZE KD